

Số: 1408 /QĐ-TCHQ

Hà Nội, ngày 19 tháng 5 năm 2020

QUYẾT ĐỊNH
Về việc thu hẹp kho ngoại quan

TỔNG CỤC TRƯỞNG TỔNG CỤC HẢI QUAN

Căn cứ Luật Hải quan số 54/2014/QH13 ngày 23/06/2014;

Căn cứ Nghị định số 68/2016/NĐ-CP ngày 01/7/2016 của Chính phủ quy định điều kiện kinh doanh hàng miễn thuế, kho bãi, địa điểm làm thủ tục hải quan, tập kết, kiểm tra, giám sát hải quan;

Căn cứ Quyết định số 65/2015/QĐ-TTg ngày 17/12/2015 của Thủ tướng Chính phủ quy định chức năng, nhiệm vụ quyền hạn và cơ cấu tổ chức của Tổng cục Hải quan trực thuộc Bộ Tài chính;

Căn cứ Thông tư số 84/2017/TT-BTC ngày 15/08/2017 của Bộ Tài chính hướng dẫn chi tiết một số điều của Nghị định số 68/2016/NĐ-CP ngày 01/7/2016 về điều kiện kinh doanh hàng miễn thuế, kho bãi, địa điểm làm thủ tục hải quan, tập kết, kiểm tra, giám sát hải quan;

Xét hồ sơ đề nghị thu hẹp kho ngoại quan của Công ty TNHH Chợ cửa khẩu Mộc Bài; báo cáo kết quả kiểm tra thực tế kho ngoại quan đề nghị thu hẹp kèm công văn số 977/HQTN-NV ngày 08/5/2020 của Cục Hải quan tỉnh Tây Ninh;

Xét đề nghị của Cục trưởng Cục Hải quan tỉnh Tây Ninh và Cục trưởng Cục Giám sát quản lý về Hải quan,

QUYẾT ĐỊNH:

Điều 1. Thu hẹp kho ngoại quan của Công ty TNHH Chợ cửa khẩu Mộc Bài tại địa chỉ: ấp Thuận Tây, xã Lợi Thuận, huyện Bến Cầu, tỉnh Tây Ninh, cụ thể như sau:

Tổng diện tích kho ngoại quan sau khi thu hẹp: 10.000 m² bao gồm kho chứa hàng (kho số 1, 2): 2.000 m², bãi: 5.714 m², kho chứa tang vật vi phạm (kho số 4, 5): 2.000 m², văn phòng làm việc hải quan: 36 m², công trình phụ trợ: 250 m².

(Chi tiết theo sơ đồ kèm theo Quyết định này)

Điều 2. Quyết định này có hiệu lực kể từ ngày ký và là một phần không tách rời của Quyết định công nhận kho ngoại quan số 1023/QĐ-TCHQ ngày 03/4/2018 và bãi bỏ hiệu lực của Quyết định tạm dừng hoạt động kho ngoại quan số 3518/QĐ-TCHQ ngày 03/12/2019 của Tổng cục trưởng Tổng cục Hải quan.

Điều 3. Các ông (bà) Giám đốc Công ty TNHH Chợ cửa khẩu Mộc Bài, Cục trưởng Cục Hải quan tỉnh Tây Ninh, Cục trưởng Cục Giám sát quản lý về Hải quan, Cục trưởng Cục Công nghệ thông tin & Thống kê Hải quan chịu trách nhiệm thi hành Quyết định này./.

Nơi nhận:


- Như Điều 3;
- Lưu: VT, GSQL (3b).

**KT. TỔNG CỤC TRƯỞNG
PHÓ TỔNG CỤC TRƯỞNG**



Mai Xuân Thành

TT	X (m)	Y (m)	S (m)
1	2101.25	1014.82	88.89
2	2012.38	1016.46	25.10
3	2011.88	991.38	48.77
4	2011.08	942.62	80.65
5	2091.72	941.33	23.74
6	2092.09	965.07	25.42
7	2117.51	964.68	26.09
8	2143.60	964.26	4.00
9	2147.60	964.24	26.11
10	2173.70	963.81	6.67
11	2180.37	963.68	49.65
12	2181.32	1013.32	6.82
13	2174.50	1013.31	26.11
14	2148.39	1013.85	4.00
15	2144.40	1013.96	26.08
16	2118.31	1014.34	11.15
17	2107.17	1014.66	5.92
1	2101.25	1014.82	

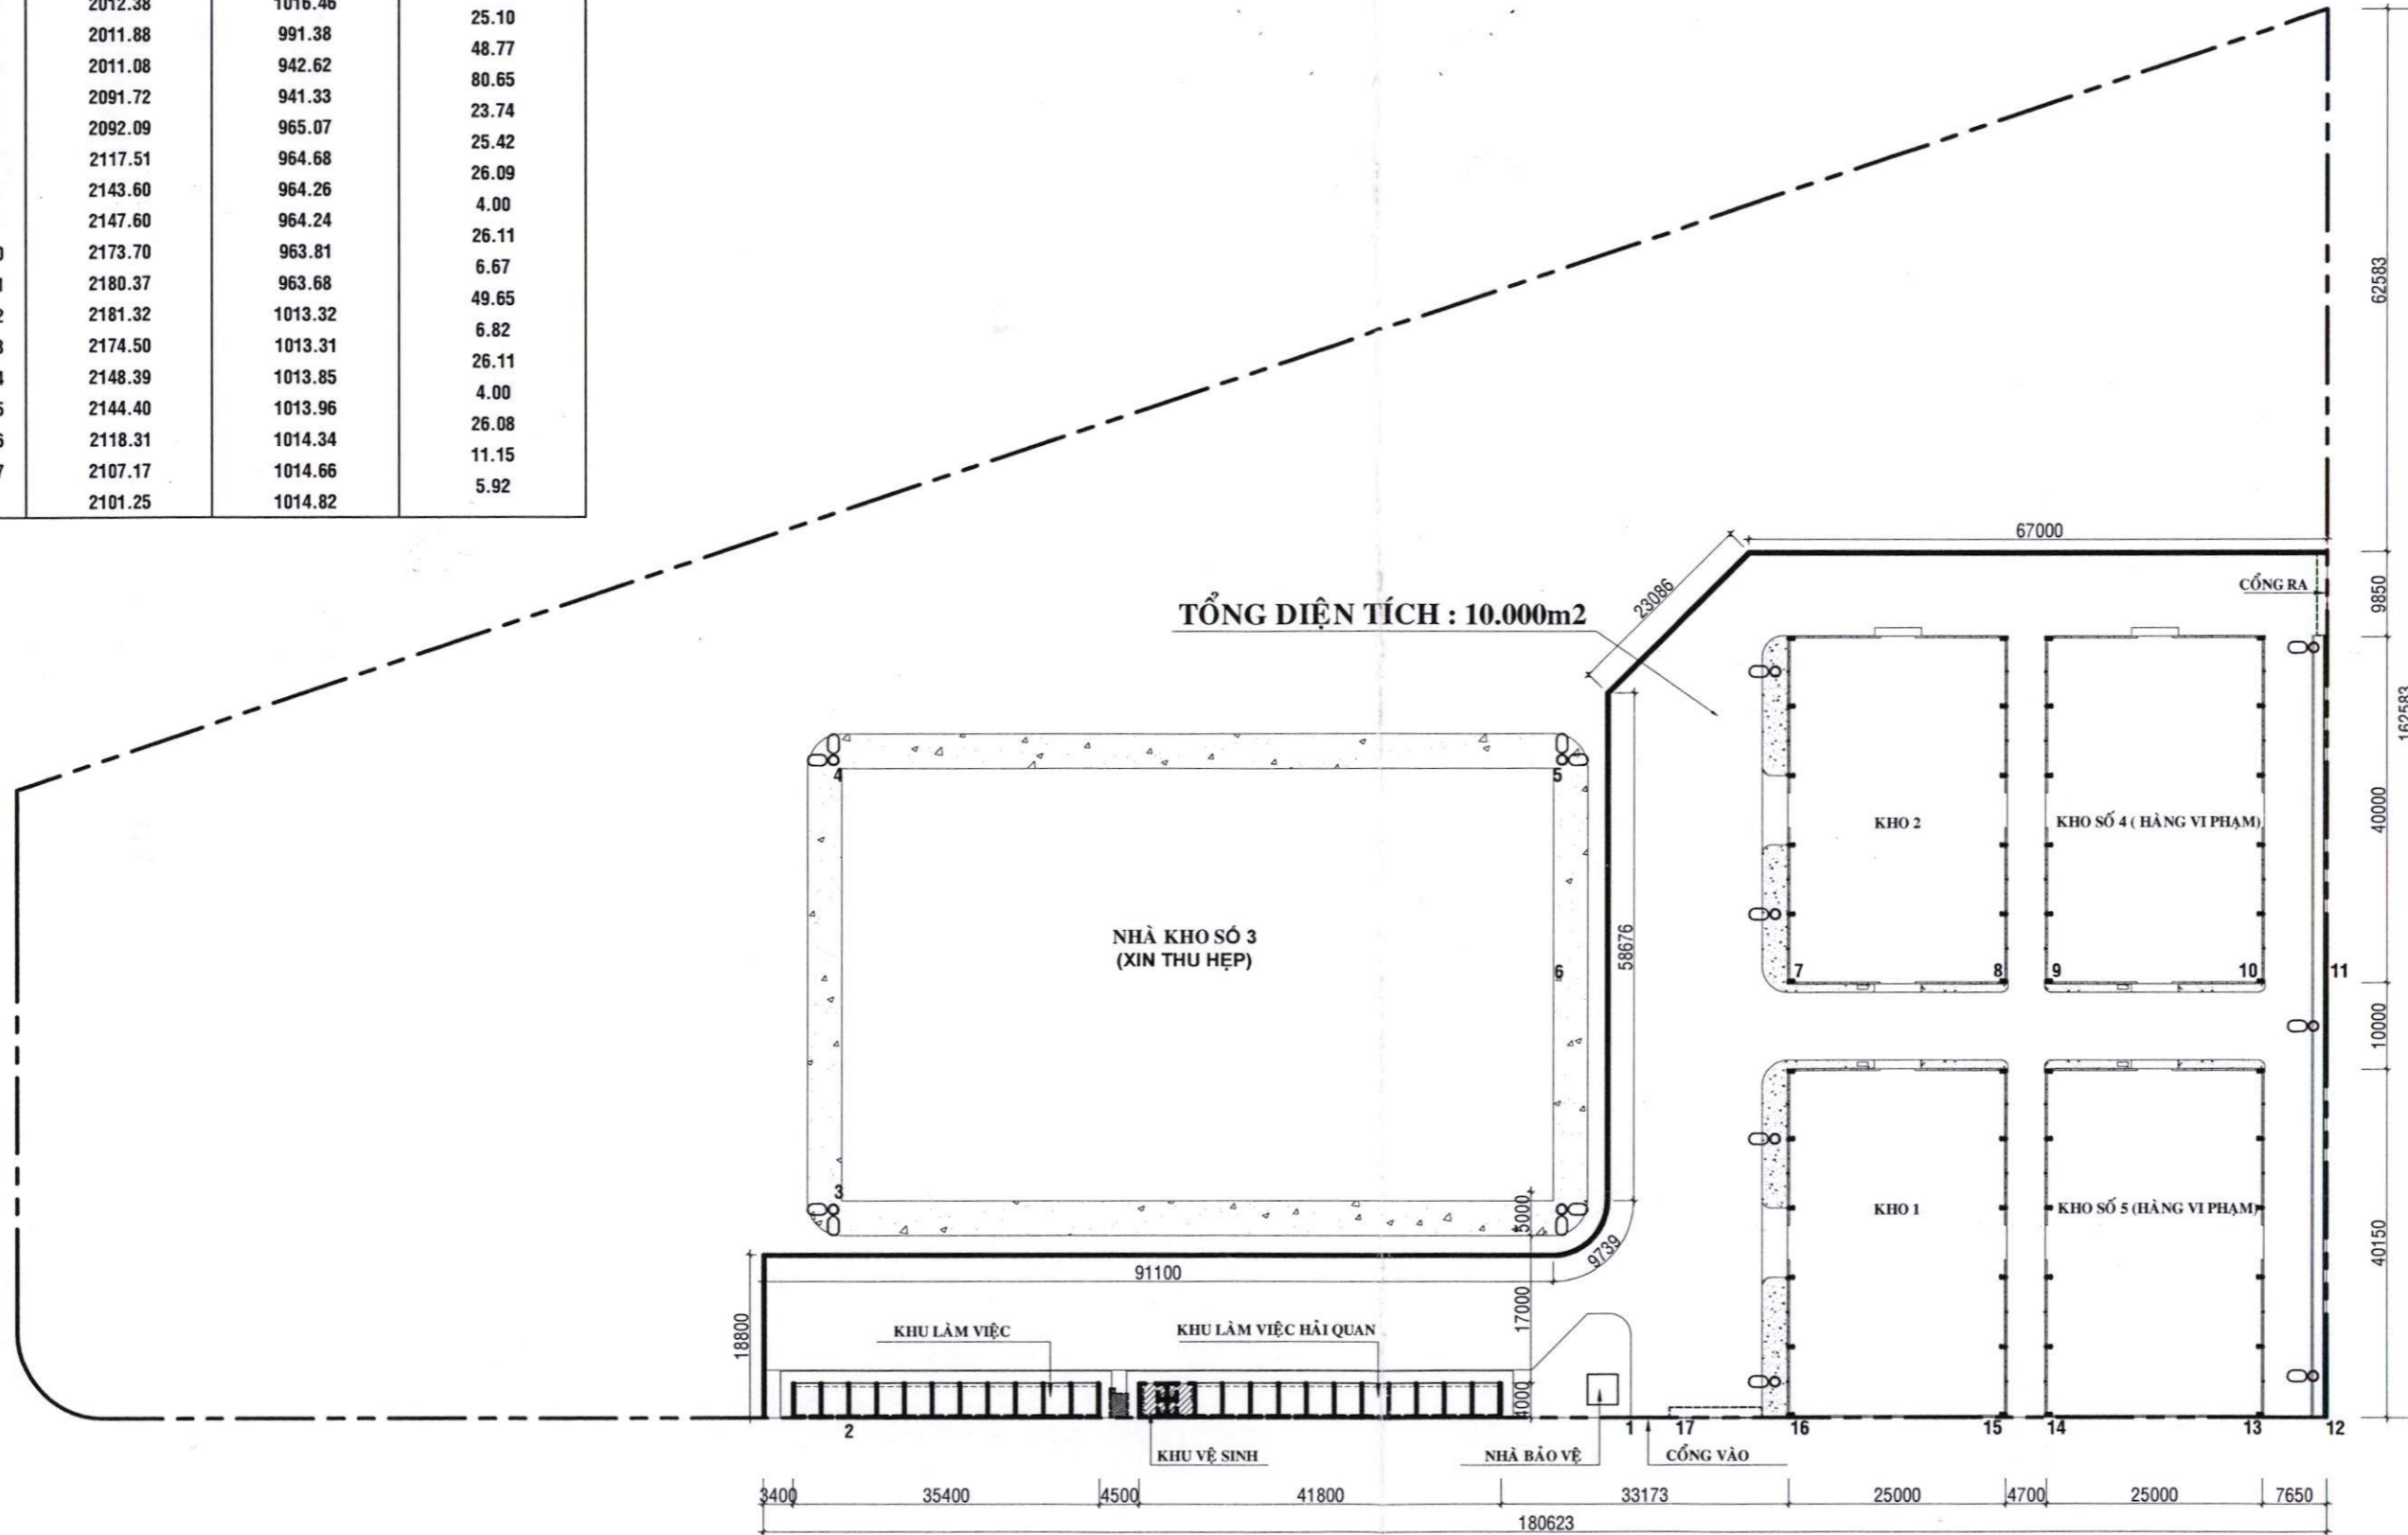

TỔNG DIỆN TÍCH : 10.000m²

MẶT BẰNG TỔNG THỂ KHO NGOẠI QUAN
TL : 1/400

CÁC HẠNG MỤC CÔNG TRÌNH:

- KHU LÀM VIỆC :	285,64 m ²
- NHÀ KHO SỐ 3 :	XIN THU HẸP
- NHÀ KHO SỐ 2 :	1.000,00 m ²
- NHÀ KHO SỐ 1 :	1.000,00 m ²
- NHÀ KHO SỐ 4 :	1.000,00 m ²
- NHÀ KHO SỐ 5 :	1.000,00 m ²
- NHÀ BẢO VỆ :	14,06 m ²
- GIÀO THÔNG + VỈA HÈ :	5.700,3 m ²
TỔNG DIỆN TÍCH KHO NGOẠI QUAN :	10.000,00 m²
- HÀNG RÀO XÂY MỚI :	268,401m

- CHI CHÚ:**
- TRỤ ĐÈN CAO ÁP 8m, CÁN ĐƠN CAO 2m, VƯỜN XA 1.5m. BÓNG LED 150w. SL: 07 BỘ.
 - TRỤ ĐÈN CAO ÁP 8m, CÁN ĐÔI CAO 2m, VƯỜN XA 1.5m. BÓNG LED 150w. SL: 04 BỘ.
 - HỘP CHỮA CHÁY

HIỆU CHỈNH			
1			
2			
3			
4			
5			
6			
7			
8			

CHỦ ĐẦU TƯ:
CÔNG TY TNHH CHỢ CỦA KHẨU MỘC BÀI
CÔNG TY RÁCH NHIỆM HỮU HẠN CHỢ CỦA KHẨU MỘC BÀI
 M.S.D.N. 3990
 H. BẾN CẦU - T. TÂY NINH
Xuân Hạ

CÔNG TY TNHH CHỢ CỦA KHẨU MỘC BÀI
 ĐỊA CHỈ : ĐƯỜNG 75A KHU M CỬA KHẨU MỘC BÀI, HUYỆN BẾN CẦU, TỈNH TÂY NINH

GIÁM ĐỐC:

CHỦ TRÌ THIẾT KẾ:

THIẾT KẾ KIẾN TRÚC:

THIẾT KẾ ĐIỆN:

THIẾT KẾ KẾT CẤU:

CÔNG TRÌNH
 KHO NGOẠI QUAN CỦA KHẨU MỘC BÀI, HUYỆN BẾN CẦU

TÊN BẢN VẼ:
 MẶT BẰNG TỔNG THỂ SAU KHI XIN THU HẸP

NGÀY HOÀN THÀNH
 2020

SỐ HIỆU BẢN VẼ
KT02
 02