

Số: 2908/QĐ-TCHQ

Hà Nội, ngày 08 tháng 08 năm 2019

**QUYẾT ĐỊNH**  
**Về việc di chuyển và mở rộng kho ngoại quan**

**TỔNG CỤC TRƯỞNG TỔNG CỤC HẢI QUAN**

Căn cứ Luật Hải quan số 54/2014/QH13 ngày 23/06/2014;

Căn cứ Nghị định số 68/2016/NĐ-CP ngày 1/07/2016 của Chính phủ quy định điều kiện kinh doanh hàng miễn thuế, kho bãi, địa điểm tập kết, kiểm tra, giám sát hải quan;

Căn cứ Thông tư số 84/2017/TT-BTC ngày 15/08/2017 của Bộ Tài chính hướng dẫn chi tiết một số điều của Nghị định số 68/2016/NĐ-CP ngày 1/7/2016 về điều kiện kinh doanh hàng miễn thuế, kho bãi, địa điểm làm thủ tục hải quan, tập kết, kiểm tra, giám sát hải quan;

Căn cứ Quyết định số 65/2015/QĐ-TTg ngày 17/12/2015 của Thủ tướng Chính phủ quy định chức năng, nhiệm vụ quyền hạn và cơ cấu tổ chức của Tổng cục Hải quan trực thuộc Bộ Tài chính;

Xét hồ sơ đề nghị di chuyển và mở rộng kho ngoại quan của Chi nhánh Công ty CP Giao nhận và Vận chuyển Indo-Trần tại Hà Nội, báo cáo kết quả kiểm tra, khảo sát thực tế khu vực kho đề nghị mở rộng kèm công văn số 1544/HQBN-NV ngày 18/9/2019 của Cục Hải quan tỉnh Bắc Ninh;

Xét đề nghị của Cục trưởng Cục Giám sát quản lý về Hải quan,

**QUYẾT ĐỊNH:**

**Điều 1.** Di chuyển kho ngoại quan của CN Công ty CP Giao nhận và Vận chuyển Indo-Trần tại vị trí Lô số 3, đường 8 sang vị trí lô số 3 đường 6 cùng tại địa chỉ Khu công nghiệp VSIP Bắc Ninh, xã Phù Chẩn, huyện Từ Sơn, tỉnh Bắc Ninh.

Thông tin kho ngoại quan sau khi di chuyển và mở rộng như sau:

- Tổng diện tích kho ngoại quan: 10.508 m<sup>2</sup>, bao gồm 9.790 m<sup>2</sup> kho chứa hàng và 718 m<sup>2</sup> công trình phụ trợ, trong đó:

+ Tại lô số 66 đường 6 (giữ nguyên không thay đổi): 7.834 m<sup>2</sup> gồm diện tích kho chứa hàng là 7.216 m<sup>2</sup> và 618 m<sup>2</sup> kho chứa hàng vi phạm;



+ Tại lô số 3 đường 6 (di chuyển đến và mở rộng): 2.674 m<sup>2</sup> gồm diện tích kho chứa hàng là 2.574 m<sup>2</sup> và 100 m<sup>2</sup> công trình phụ trợ.

(Vị trí, diện tích các khu vực như sơ đồ đính kèm theo Quyết định này).

**Điều 2.** Quyết định này có hiệu lực từ ngày ký và là bộ phận không tách rời của 278/QĐ-TCHQ ngày 13/02/2012 và số 925/QĐ-TCHQ ngày 3/4/2019 của Tổng cục trưởng Tổng cục Hải quan.

**Điều 3.** Các ông (bà) Giám đốc Chi nhánh Công ty CP Giao nhận và Vận chuyển Indo-Trần tại Hà Nội, Cục trưởng Cục Hải quan tỉnh Bắc Ninh, Cục trưởng Cục Giám sát quản lý về Hải quan, Cục trưởng Cục Công nghệ thông tin & Thống kê Hải quan chịu trách nhiệm thi hành Quyết định này./.

**Nơi nhận:**

- Như Điều 3;
- Lưu: VT, GSQL (3b). *vt*

**KT. TỔNG CỤC TRƯỞNG  
PHÓ TỔNG CỤC TRƯỞNG**



**Trần Thành**



# SƠ ĐỒ KHU VSIP BẮC NINH



P. GIÁM ĐỐC CHI NHÁNH  
*Trương Thị Mui*

Vị trí kho ngoại quan đi chuyển đến và mở rộng.  
- Diện tích đi chuyển đến : 1.800 m<sup>2</sup>  
- Diện tích xin mở rộng thêm : 874 m<sup>2</sup>  
- Tổng diện tích sau khi đi chuyển và mở rộng : 2.674 m<sup>2</sup>  
- Địa chỉ : số 3, đường 6, Khu công nghiệp VSIP Bắc Ninh, xã Phù Chấn, Từ Sơn, Bắc


Kho ngoại quan Indo-Trần  
- Diện tích : 7.834 m<sup>2</sup>  
- Địa chỉ lô 66, đường 6, Khu công nghiệp VSIP Bắc Ninh, xã Phù Chấn, Từ Sơn, Bắc Ninh.

Đội thủ tục hải quan KCN VSIP Bắc Ninh thuộc Chi cục hải quan ICD Tiên Sơn

Vị trí kho ngoại quan mở rộng xin đi chuyển đi.  
- Diện tích : 1.800 m<sup>2</sup>  
- Số 3, đường 8, KCN Vsip Bắc Ninh, Phù Chấn, Từ Sơn, Bắc Ninh.


Đường 6, KCN Vsip Bắc Ninh

Đường 8, KCN Vsip Bắc Ninh

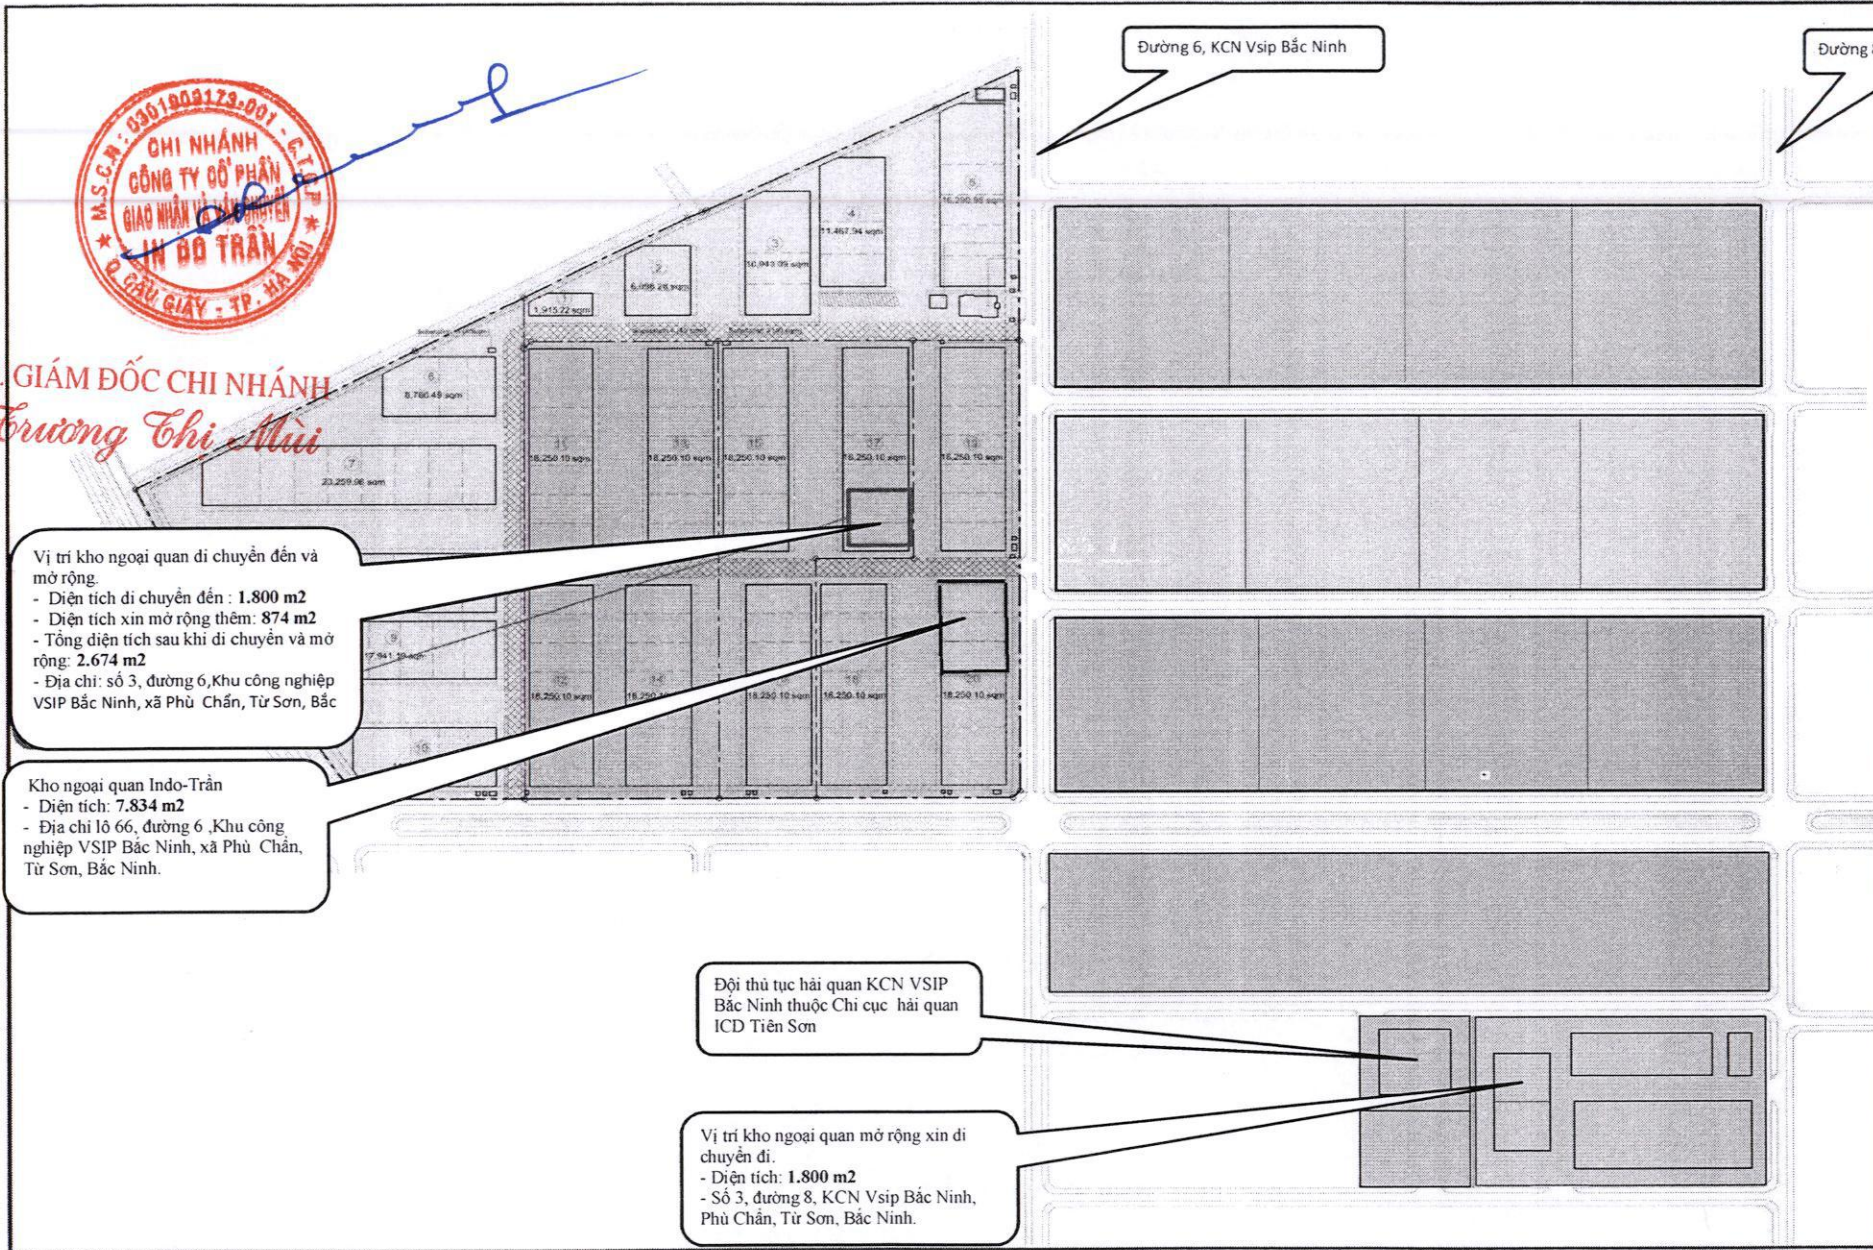



# SƠ ĐỒ KHO NGOẠI QUAN DI CHUYỂN VÀ MỞ RỘNG

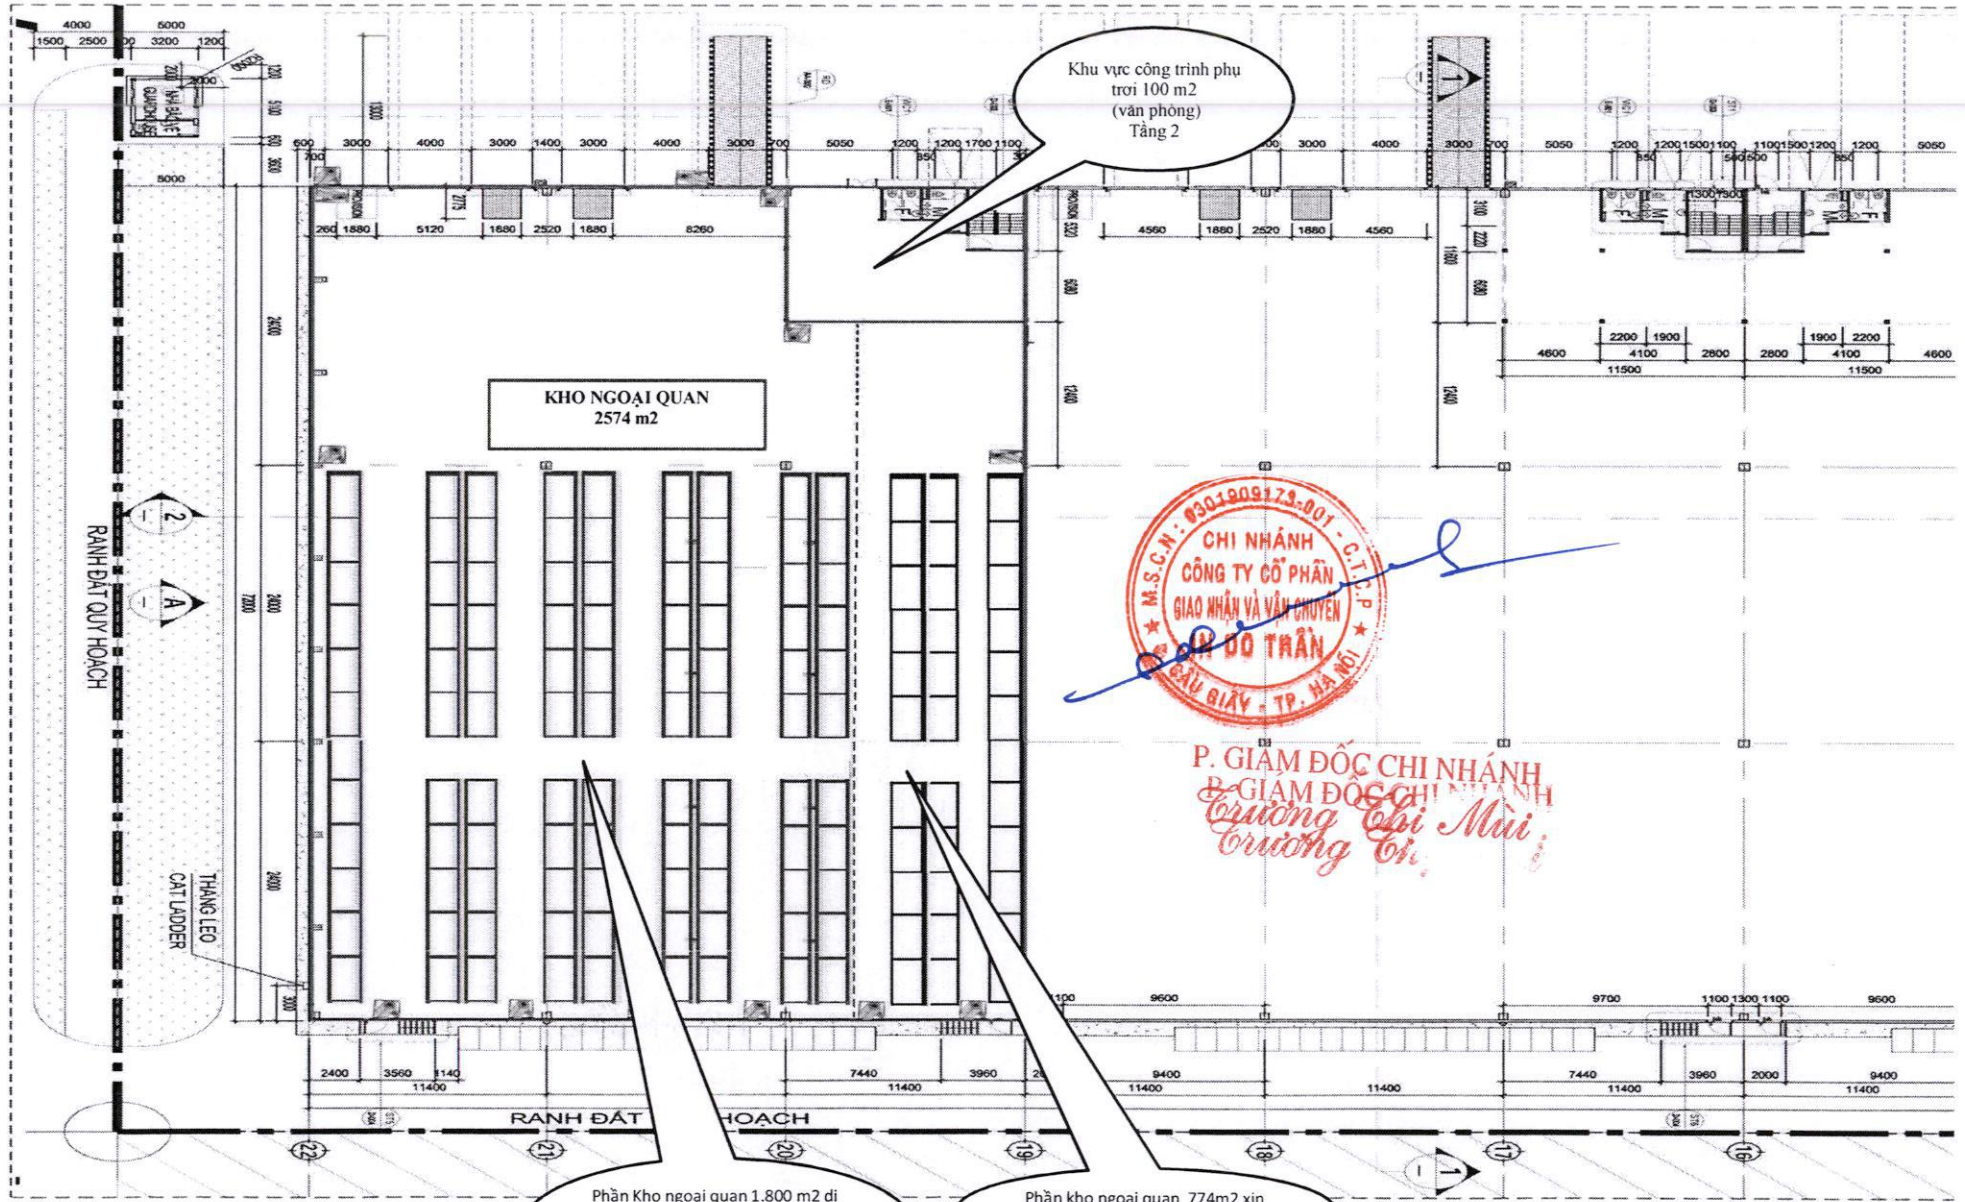

P. GIÁM ĐỐC CHI NHÁNH  
B. GIÁM ĐỐC CHI NHÁNH  
*Trương Chí Mùi*

Phần kho ngoại quan 1.800 m<sup>2</sup> di chuyển từ vị trí kho số 3, đường 8, KCN Vsp Bắc Ninh, Phù chấn,

Phần kho ngoại quan 774m<sup>2</sup> xin mở rộng thêm