

Số: 3017/QĐ-TCHQ 3017 Hà Nội, ngày 15 tháng 10 năm 2019 3017

QUYẾT ĐỊNH

Về việc xác nhận tổng kho xăng dầu Nam Sông Hậu
đủ điều kiện kiểm tra, giám sát của cơ quan hải quan

TỔNG CỤC TRƯỞNG TỔNG CỤC HẢI QUAN

Căn cứ Luật Hải quan số 54/2014/QH13 ngày 23/06/2014;

Căn cứ Nghị định số 68/2016/NĐ-CP ngày 01/7/2016 của Chính phủ quy định điều kiện kinh doanh hàng miễn thuế, kho bãi, địa điểm làm thủ tục hải quan, tập kết, kiểm tra, giám sát hải quan;

Căn cứ Quyết định số 65/2015/QĐ-TTg ngày 17/12/2015 của Thủ tướng Chính phủ quy định chức năng, nhiệm vụ quyền hạn và cơ cấu tổ chức của Tổng cục Hải quan trực thuộc Bộ Tài chính;

Căn cứ Quyết định số 1385/QĐ-BTC ngày 20/6/2016 của Bộ trưởng Bộ Tài chính quy định chức năng, nhiệm vụ, quyền hạn và cơ cấu tổ chức Cục Giám sát quản lý về Hải quan trực thuộc Tổng cục Hải quan;

Xét hồ sơ của Công ty Cổ phần Thương mại Dầu tư Dầu khí Nam Sông Hậu đề nghị xác nhận tổng kho xăng dầu Nam Sông Hậu đủ điều kiện kiểm tra, giám sát của cơ quan hải quan; kết quả kiểm tra hồ sơ, khảo sát thực tế khu vực kho đề nghị xác nhận theo công văn số 530/HQCT-NV ngày 16/4/2019 (kèm Biên bản kiểm tra tổng kho xăng dầu Nam Sông Hậu số 29/BB-KT ngày 12/4/2019), số 1528/HQCT-NV ngày 17/9/2019 của Cục Hải quan TP.Cần Thơ;

Xét đề nghị của Cục trưởng Cục Giám sát quản lý về Hải quan,

QUYẾT ĐỊNH:

Điều 1. Xác nhận tổng kho xăng dầu Nam Sông Hậu của Công ty Cổ phần Thương mại Dầu tư Dầu khí Nam Sông Hậu, mã số thuế: 6300177249 (do Chi nhánh Công ty Cổ phần Thương mại Dầu tư Dầu khí Nam Sông Hậu tại Cần Thơ, mã số chi nhánh: 6300177249-202 quản lý) đủ điều kiện kiểm tra, giám sát của cơ quan hải quan; cụ thể như sau:

- Tên địa điểm: Tổng kho xăng dầu Nam Sông Hậu
- Địa chỉ: Lô 2.7-2.8, khu công nghiệp Trà Nóc II, phường Phước Thới, quận Ô Môn, TP.Cần Thơ
- Mã địa điểm lưu kho: 54CBC02
- Tên rút gọn trên hệ thống: TK XANG DAU NAM SONG HAU

- Diện tích khu vực kho đề nghị xác nhận đủ điều kiện kiểm tra, giám sát của cơ quan hải quan: 30.126,05m²; bao gồm 12 bể chứa với tổng dung tích 50.520m³; cụ thể:

Stt	Bồn (ký mã hiệu)	Sức chứa (m ³)	Stt	Bồn (ký mã hiệu)	Sức chứa (m ³)
1	T03	10.000	7	T07	100
2	T04	10.000	8	T08	100
3	T05	10.000	9	T09	100
4	T06	10.000	10	T10	100
5	T01	5.000	11	T11	60
6	T02	5.000	12	T12	60

(Gửi kèm sơ đồ khu vực kho đề nghị xác nhận đủ điều kiện kiểm tra, giám sát của cơ quan hải quan)

Điều 2. Quyết định này có hiệu lực kể từ ngày ký.

Điều 3. Các ông (bà) Giám đốc Công ty Cổ phần Thương mại Đầu tư Dầu khí Nam Sông Hậu, Cục trưởng Cục Hải quan TP.Cần Thơ, Cục trưởng Cục Giám sát quản lý về Hải quan, Cục trưởng Cục Công nghệ thông tin & Thông kê Hải quan chịu trách nhiệm thi hành Quyết định này./.


Nơi nhận:

- Như Điều 3;
- Lưu: VT, GSQL (3b).


**KT. TỔNG CỤC TRƯỞNG
PHÓ TỔNG CỤC TRƯỞNG**



Mai Xuân Thành

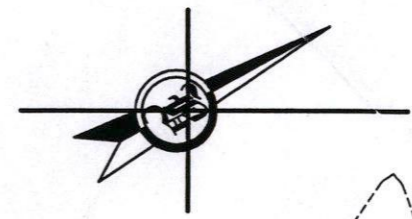

MẶT BẰNG TỔNG THỂ
TL: 1/500

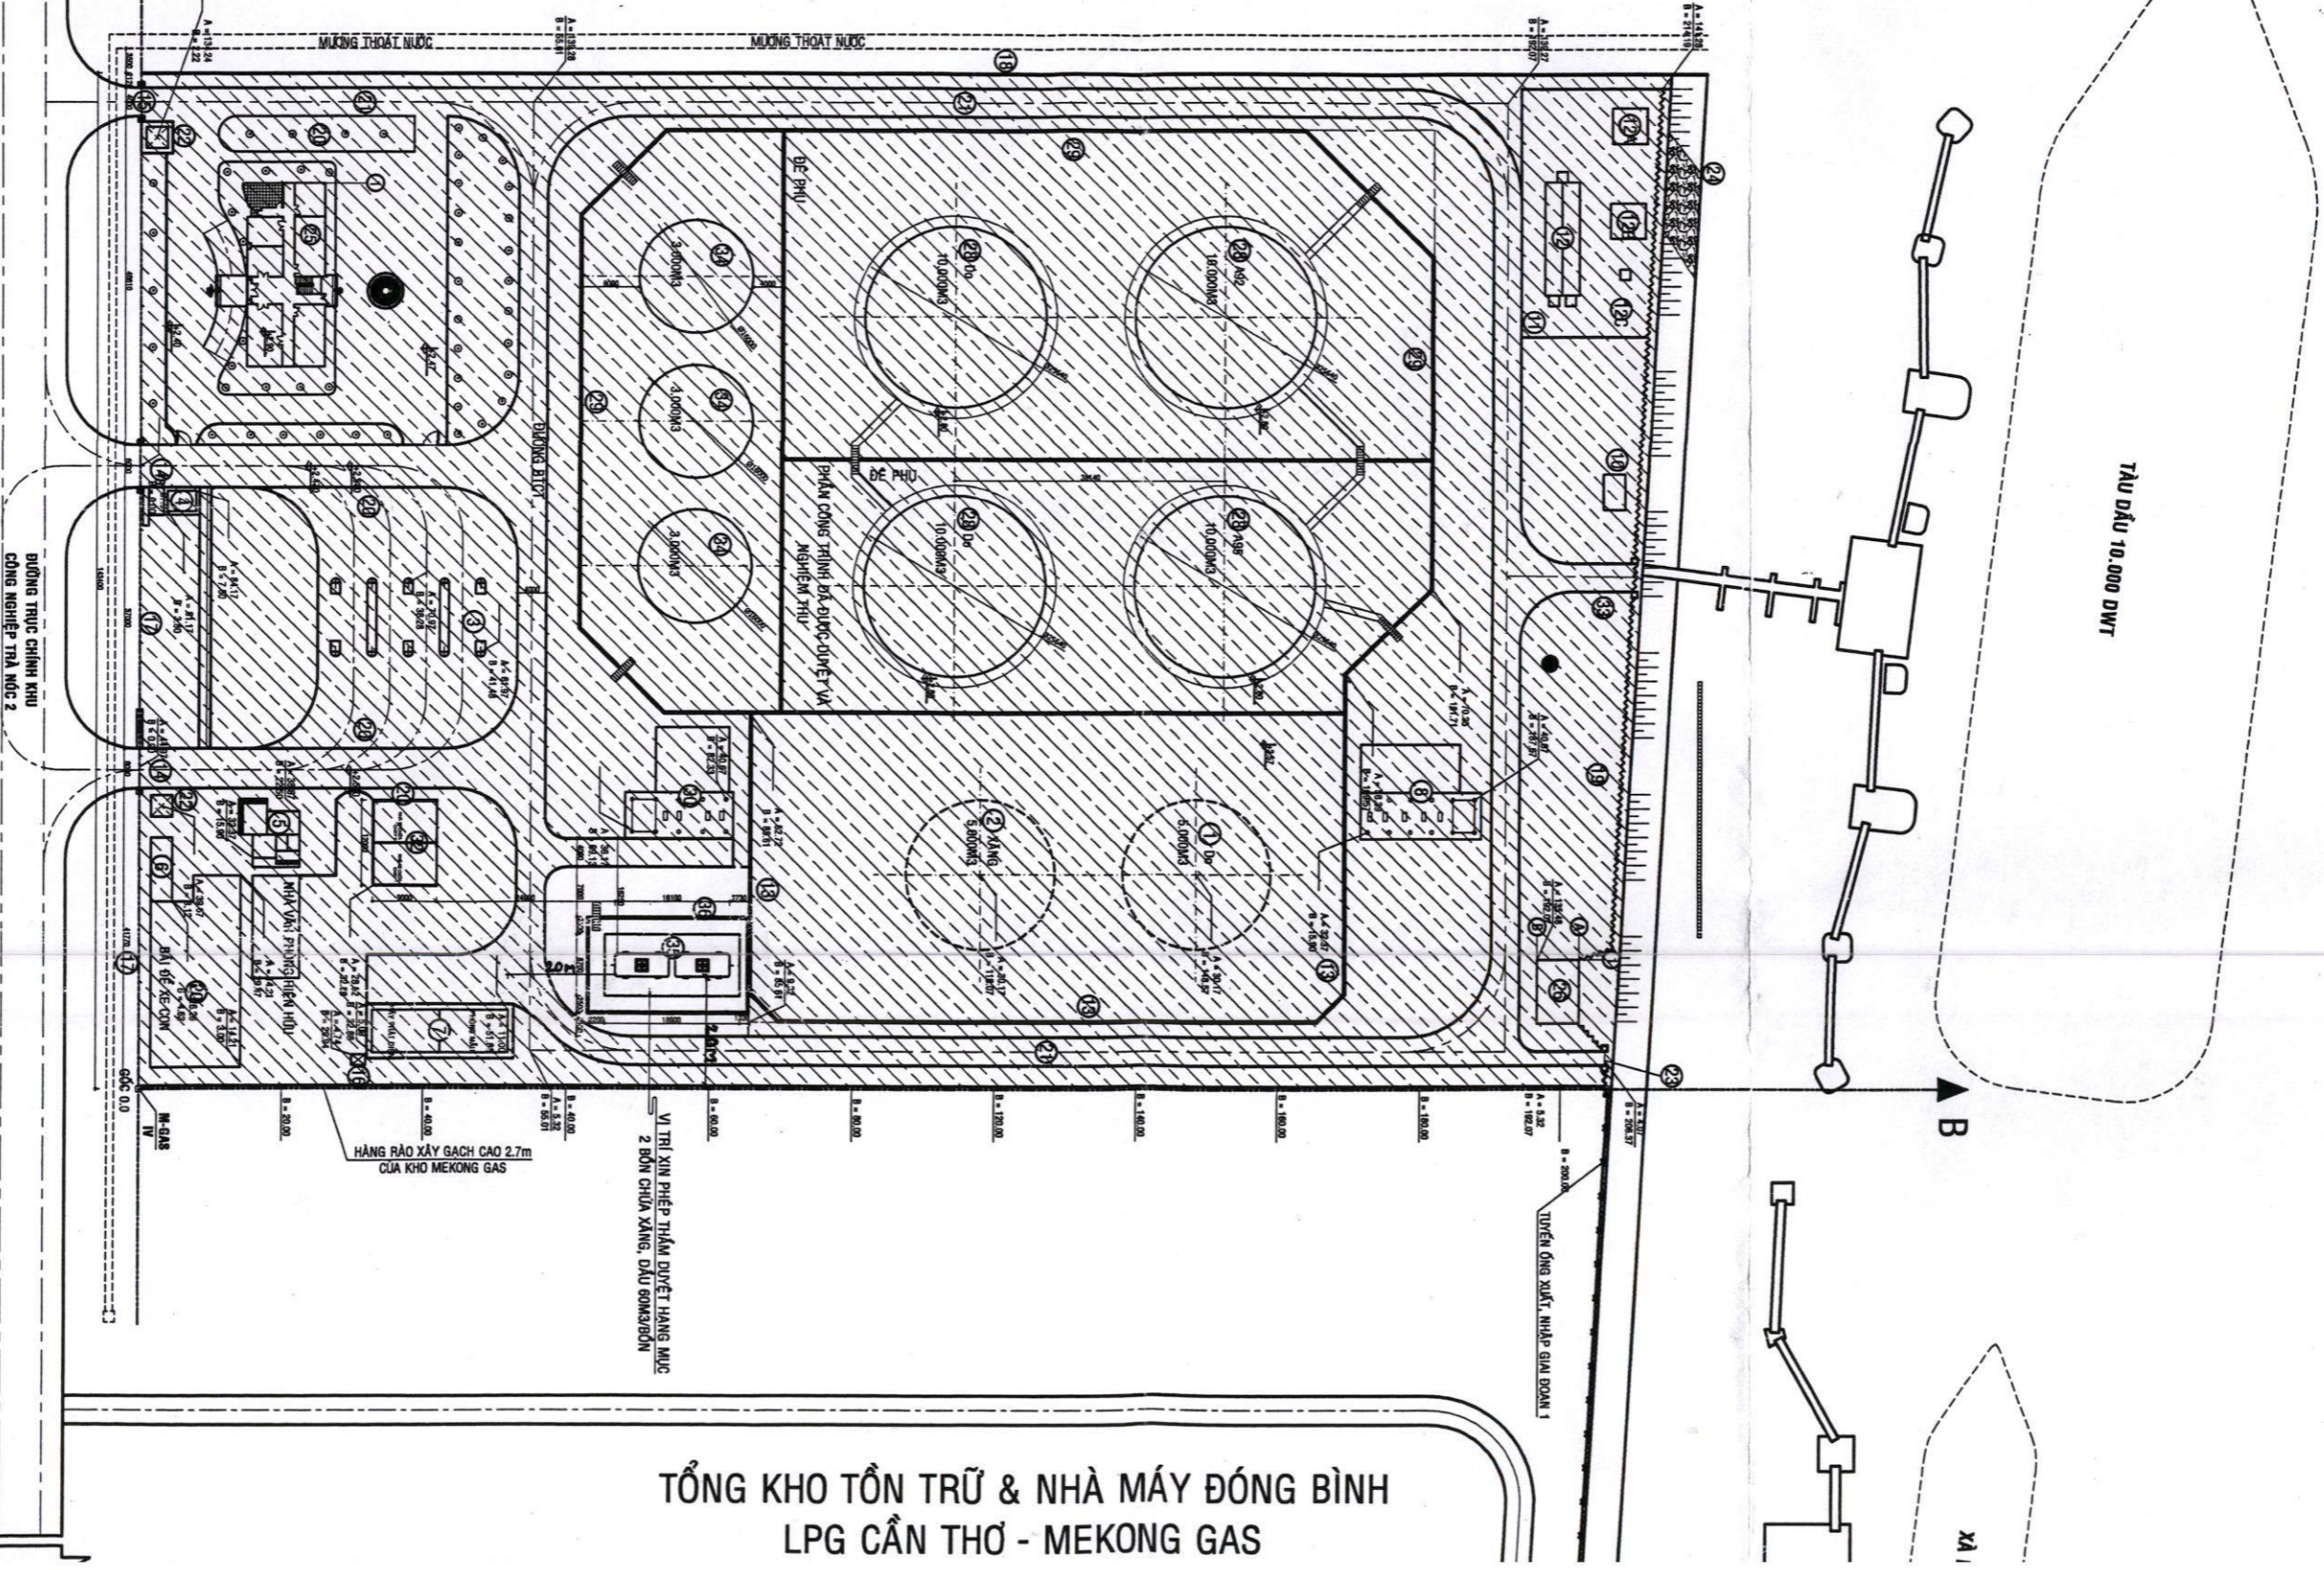

**TỔNG KHO TỒN TRỮ & NHÀ MÁY ĐÓNG BÌNH
LPG CẦN THƠ - MEKONG GAS**

ĐƯỜNG TRỰC CHỈNH KINH
CÔNG NGHIỆP THÀ NƯỚC 2

HÀNG RÀO XÂY GẠCH CAO 2.7m
CỬA KHO MEKONG GAS

VỊ TRÍ XIN PHÉP THÂM DỌT HÀNG MỨC
2 BÊN CHUỐI XĂNG, DẦU ĐOMBO BÓN

TUYẾN ống XUẤT, NHẬP GIẢI ĐOÀN 1

XA 1


CÔNG TY THỦY SẢN CASEAMEX



NHÀ BƠM NƯỚC PHỤ VỤ HỆ THỐNG CHỮA CHÁY

RẠCH CÁI CHỒM

BAO VỆ

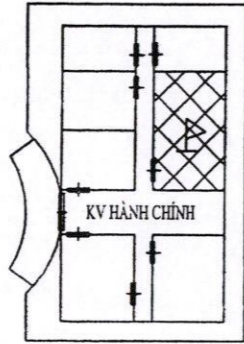


KV HÀNH CHÍNH

ĐƯỜNG TRỤC CHÍNH KHU CN TRÀ NÓC 2

BAO VỆ



KV NẠP CẤP XE BỒN

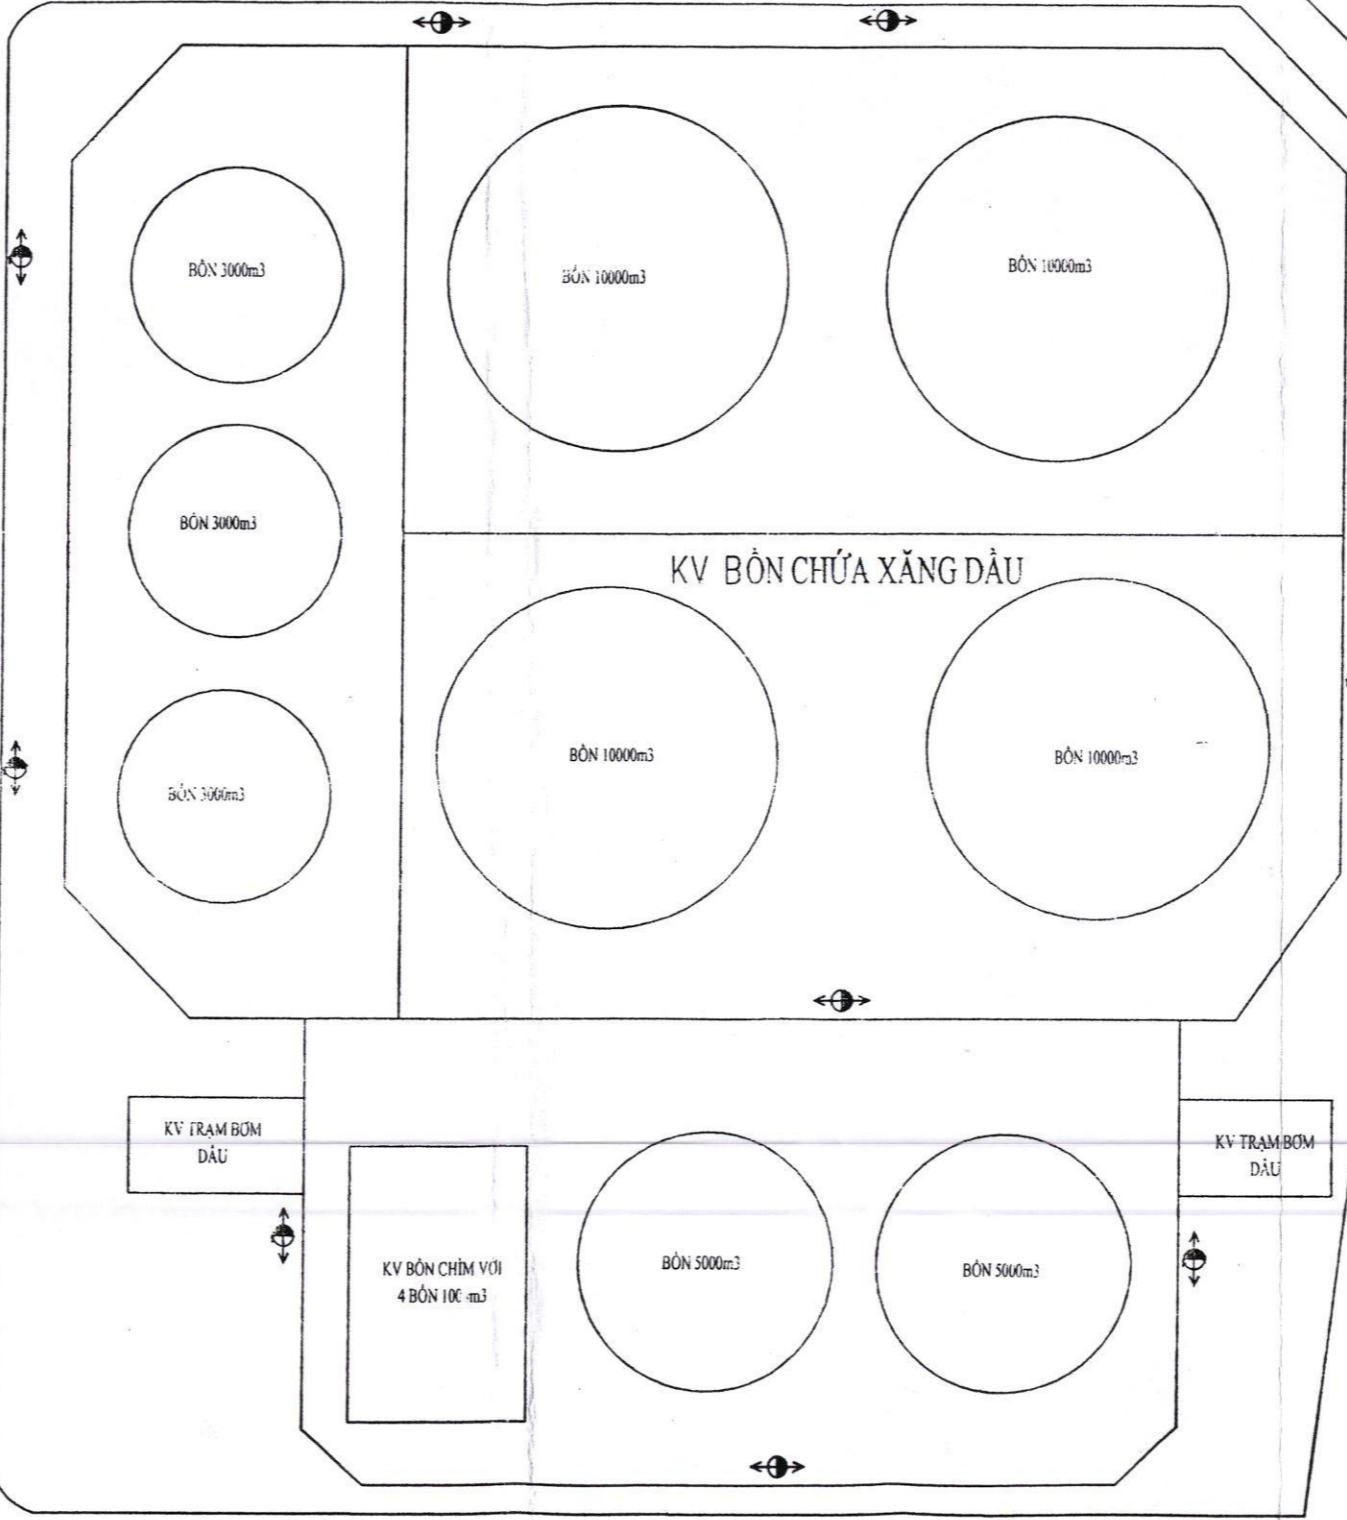

KV BỒN CHỨA XĂNG DẦU

KV TRẠM BƠM DẦU

KV BỒN CHÌM VỚI 4 BỒN 100 m³


KV TRẠM BƠM DẦU

BAO VỆ

KHU VỰC NHÀ ĂN NHÀ LÂM VIỆC CŨ

GARA XE CHỮA CHÁY

CÔNG KHU CÔNG NGHIỆP TRÀ NÓC 1
Cách P. CS PCCC số 3 2,5km

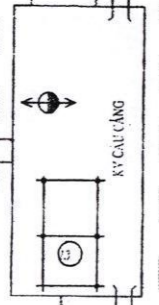

B SÔNG HẬU GIANG



CÔNG TY PETRO GAS