

BỘ TÀI CHÍNH
TỔNG CỤC HẢI QUAN

CỘNG HOÀ XÃ HỘI CHỦ NGHĨA VIỆT NAM
Độc lập - Tự do - Hạnh phúc

Số: 2654 /QĐ-TCHQ

Hà Nội, ngày 14 tháng 10 năm 2021

CỤC CNTT VÀ THỐNG KÊ HẢI QUAN	
ĐẾN Số:.....	
Ngày: 15-10-2021	
Chuyển: <i>T.T.C.T.T.P.T.</i>	

QUYẾT ĐỊNH

Về việc mở rộng kho ngoại quan

TỔNG CỤC TRƯỞNG TỔNG CỤC HẢI QUAN

Căn cứ Luật Hải quan số 54/2014/QH13 ngày 23/06/2014;

Căn cứ Nghị định số 68/2016/NĐ-CP ngày 01/7/2016 của Chính phủ quy định điều kiện kinh doanh hàng miễn thuế, kho bãi, địa điểm làm thủ tục hải quan, tập kết, kiểm tra, giám sát hải quan;

Nghị định số 67/2020/NĐ-CP ngày 15/6/2020 sửa đổi, bổ sung một số điều của Nghị định số 68/2016/NĐ-CP ngày 01/7/2016 của Chính phủ quy định điều kiện kinh doanh hàng miễn thuế, kho bãi, địa điểm làm thủ tục hải quan, tập kết, kiểm tra, giám sát hải quan;

Căn cứ Quyết định số 65/2015/QĐ-TTg ngày 17/12/2015 của Thủ tướng Chính phủ quy định chức năng, nhiệm vụ quyền hạn và cơ cấu tổ chức của Tổng cục Hải quan trực thuộc Bộ Tài chính;

Xét hồ sơ đề nghị mở rộng kho ngoại quan đề ngày 12/7/2021; báo cáo kết quả kiểm tra thực tế kho ngoại quan đề nghị mở rộng tại công văn số 2525/HQBRVT-GSQL ngày 13/10/2021 của Cục Hải quan tỉnh Bà Rịa – Vũng Tàu;

Xét đề nghị của Cục trưởng Cục Hải quan tỉnh Bà Rịa – Vũng Tàu và Cục trưởng Cục Giám sát quản lý về hải quan,

QUYẾT ĐỊNH:

Điều 1. Mở rộng kho ngoại quan của Công ty Cổ phần TMDV & Đầu tư Green HC tại địa chỉ: KCN Phú Mỹ 1, phường Phú Mỹ, thị xã Phú Mỹ, tỉnh Bà Rịa - Vũng Tàu, cụ thể như sau:

Tổng diện tích kho ngoại quan sau khi mở rộng: 37.514,28 m² bao gồm kho số 1: 12.383 m², kho số 2: 12.383 m², kho số 3: 12.383,28 m² văn phòng làm việc hải quan: 25 m², kho chứa tang vật vi phạm: 30 m², nơi kiểm tra hàng hóa: 300 m², công trình phụ trợ: 10 m²

(Chi tiết theo sơ đồ kèm theo Quyết định này)


Điều 2. Quyết định này có hiệu lực kể từ ngày ký và là một phần không tách rời của Quyết định số 1877/QĐ-TCHQ ngày 15/7/2020 và Quyết định số 3365/QĐ-TCHQ ngày 04/12/2020 của Tổng cục trưởng Tổng cục Hải quan.

Điều 3. Các ông (bà) Giám đốc Công ty Cổ phần TMDV & Đầu tư Green HC, Cục trưởng Cục Hải quan tỉnh Bà Rịa – Vũng Tàu, Cục trưởng Cục Giám sát quản lý về Hải quan, Cục trưởng Cục Công nghệ thông tin & Thống kê Hải quan chịu trách nhiệm thi hành Quyết định này./.

Nơi nhận:

- Như Điều 3;
- Lưu: VT, GSQL (3b).



**KT. TỔNG CỤC TRƯỞNG
PHÓ TỔNG CỤC TRƯỞNG**

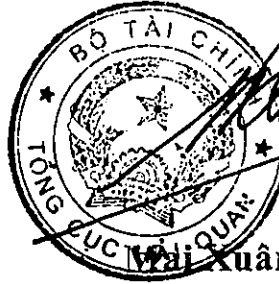

Vai Xuân Thành

BẢN VẼ XIN THÀNH LẬP MỞ RỘNG KHO NGOẠI QUAN (KHO SỐ 3)

ĐỊA ĐIỂM: ĐƯỜNG SỐ 9, KCN PHÚ MỸ 1, THỊ XÃ PHÚ MỸ, TỈNH BÀ RỊA - VŨNG TÀU
THUỘC DỰ ÁN: KHO BÀI TỔNG HỢP, NHÀ XƯỞNG CHÓ THÚE VÀ DỊCH VỤ LOGISTICS
CHỦ ĐẦU TƯ: CÔNG TY CỔ PHẦN TMDV & ĐẦU TƯ GREEN HC

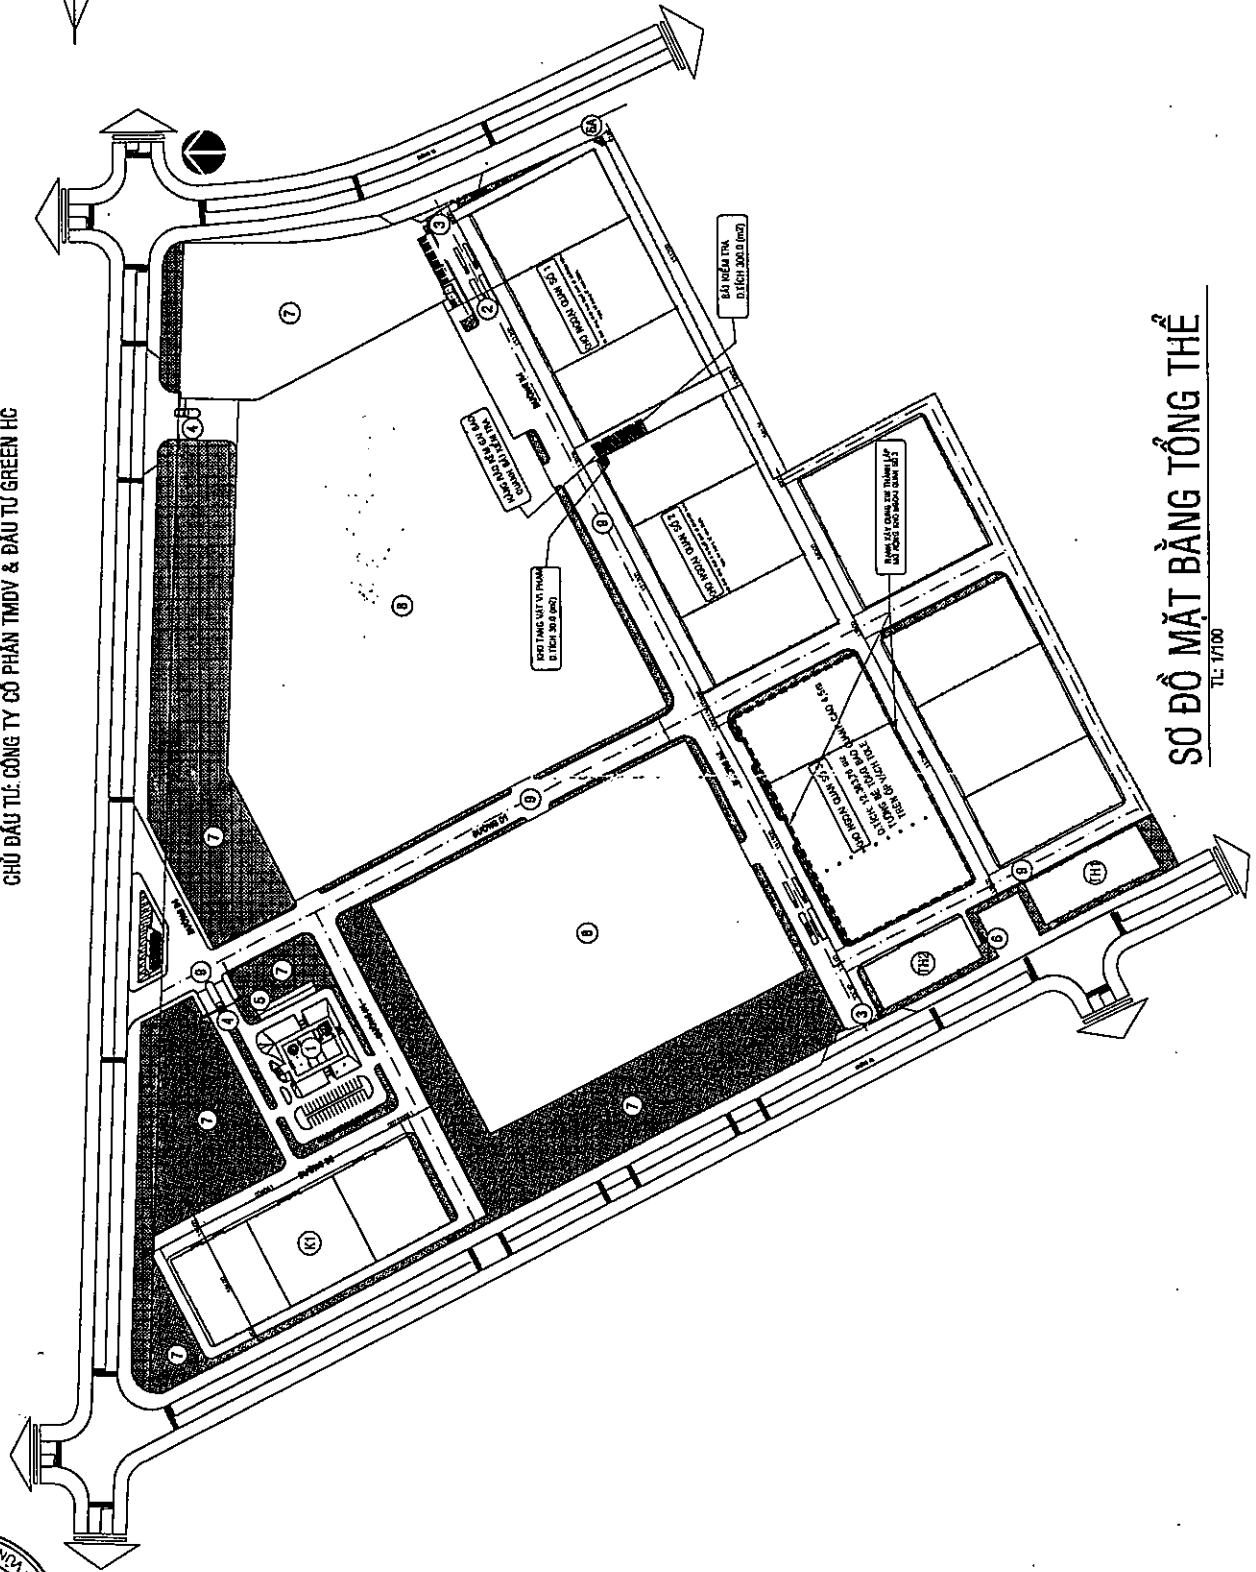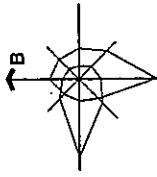

SƠ ĐỒ MẶT BẰNG TỔNG THỂ
Tỷ lệ: 1/100

