

Số: **2911/QĐ-TCHQ**

Hà Nội, ngày **08** tháng **10** năm **2019**

QUYẾT ĐỊNH
Về việc mở rộng, thu hẹp kho ngoại quan

TỔNG CỤC TRƯỞNG TỔNG CỤC HẢI QUAN

Căn cứ Luật Hải quan số 54/2014/QH13 ngày 23/06/2014;

Căn cứ Nghị định số 68/2016/NĐ-CP ngày 1/07/2016 của Chính phủ quy định điều kiện kinh doanh hàng miễn thuế, kho bãi, địa điểm làm thủ tục hải quan, tập kết, kiểm tra, giám sát hải quan;

Căn cứ Quyết định số 65/2015/QĐ-TTg ngày 17/12/2015 của Thủ tướng Chính phủ quy định chức năng, nhiệm vụ quyền hạn và cơ cấu tổ chức của Tổng cục Hải quan trực thuộc Bộ Tài chính;

Xét đề nghị tại công văn số 195/19/VPT-CV-KD ngày 22/8/2019 của Công ty TNHH Liên doanh Kho ngoại quan Xăng dầu Vân Phong (VPT) về việc thu hẹp, mở rộng kho ngoại quan (kèm hồ sơ); báo cáo kết quả kiểm tra hồ sơ, thực tế kho, bãi đề nghị thu hẹp, mở rộng tại công văn số 1178/HQKH-NV ngày 16/9/2019 của Cục Hải quan tỉnh Khánh Hòa (kèm biên bản kiểm tra thực tế thu hẹp, mở rộng kho ngoại quan xăng dầu số 10/BB-HQKH ngày 13/9/2019);

Xét đề nghị của Cục trưởng Cục Giám sát quản lý về Hải quan,

QUYẾT ĐỊNH:

Điều 1. Thu hẹp, mở rộng kho ngoại quan của Công ty TNHH Liên doanh Kho ngoại quan Xăng dầu Vân Phong (VPT), cụ thể như sau:

- Số lượng bể ngoại quan thu hẹp: 01 bể T-1205 với dung tích chứa 7.500m³.

- Số lượng bể ngoại quan mở rộng: 01 bể T-1208 với dung tích chứa 1.500m³.

- Địa chỉ: Thôn Mỹ Giang, xã Ninh Phước, thị xã Ninh Hòa, tỉnh Khánh Hòa.

(Gửi kèm sơ đồ công nghệ cô lập tuyến xăng Mogas 95 - PLX và xăng 95 - Lukoil đề nghị thu hẹp, mở rộng)

Điều 2. Công ty TNHH Liên doanh Kho ngoại quan Xăng dầu Vân Phong (VPT) chịu trách nhiệm thực hiện phương án cô lập tuyến xăng Mogas 95 - PLX và xăng 95 - Lukoil gửi kèm công văn số 195/19/VPT-CV-KD của Công ty. Cục Hải quan tỉnh Khánh Hòa kiểm tra và thực hiện các biện pháp giám sát để đảm bảo việc quản lý giám sát hải quan theo đúng quy định của pháp luật.

Điều 3. Quyết định này có hiệu lực từ ngày ký và là bộ phận không tách rời của Quyết định số 869/QĐ-TCHQ ngày 24/4/2012 của Tổng cục trưởng Tổng cục Hải quan.

Điều 4. Các ông (bà) Giám đốc Công ty TNHH Liên doanh Kho ngoại quan Xăng dầu Vân Phong (VPT), Cục trưởng Cục Hải quan tỉnh Khánh Hòa, Cục trưởng Cục Giám sát quản lý về Hải quan, Cục trưởng Cục Công nghệ thông tin & Thống kê Hải quan chịu trách nhiệm thi hành Quyết định này./.

Nơi nhận:

- Như Điều 4;
- Lưu: VT, GSQL (3b). *h*

**KT. TỔNG CỤC TRƯỞNG
PHÓ TỔNG CỤC TRƯỞNG**



Mai Xuân Thành

VANPHONG TERMINAL


Sơ đồ công nghệ cô lập T.1208

- NOTE
- PIPING LINE FOR MOGAS
 - PIPING LINE FOR DIESEL OIL
 - PIPING FOR FUEL OIL
 - PIPING FOR TC-1
 - PIPING FOR E100

SAO Y BẢN CHÍNH



TỔNG GIÁM ĐỐC
Ngô Minh Lộc

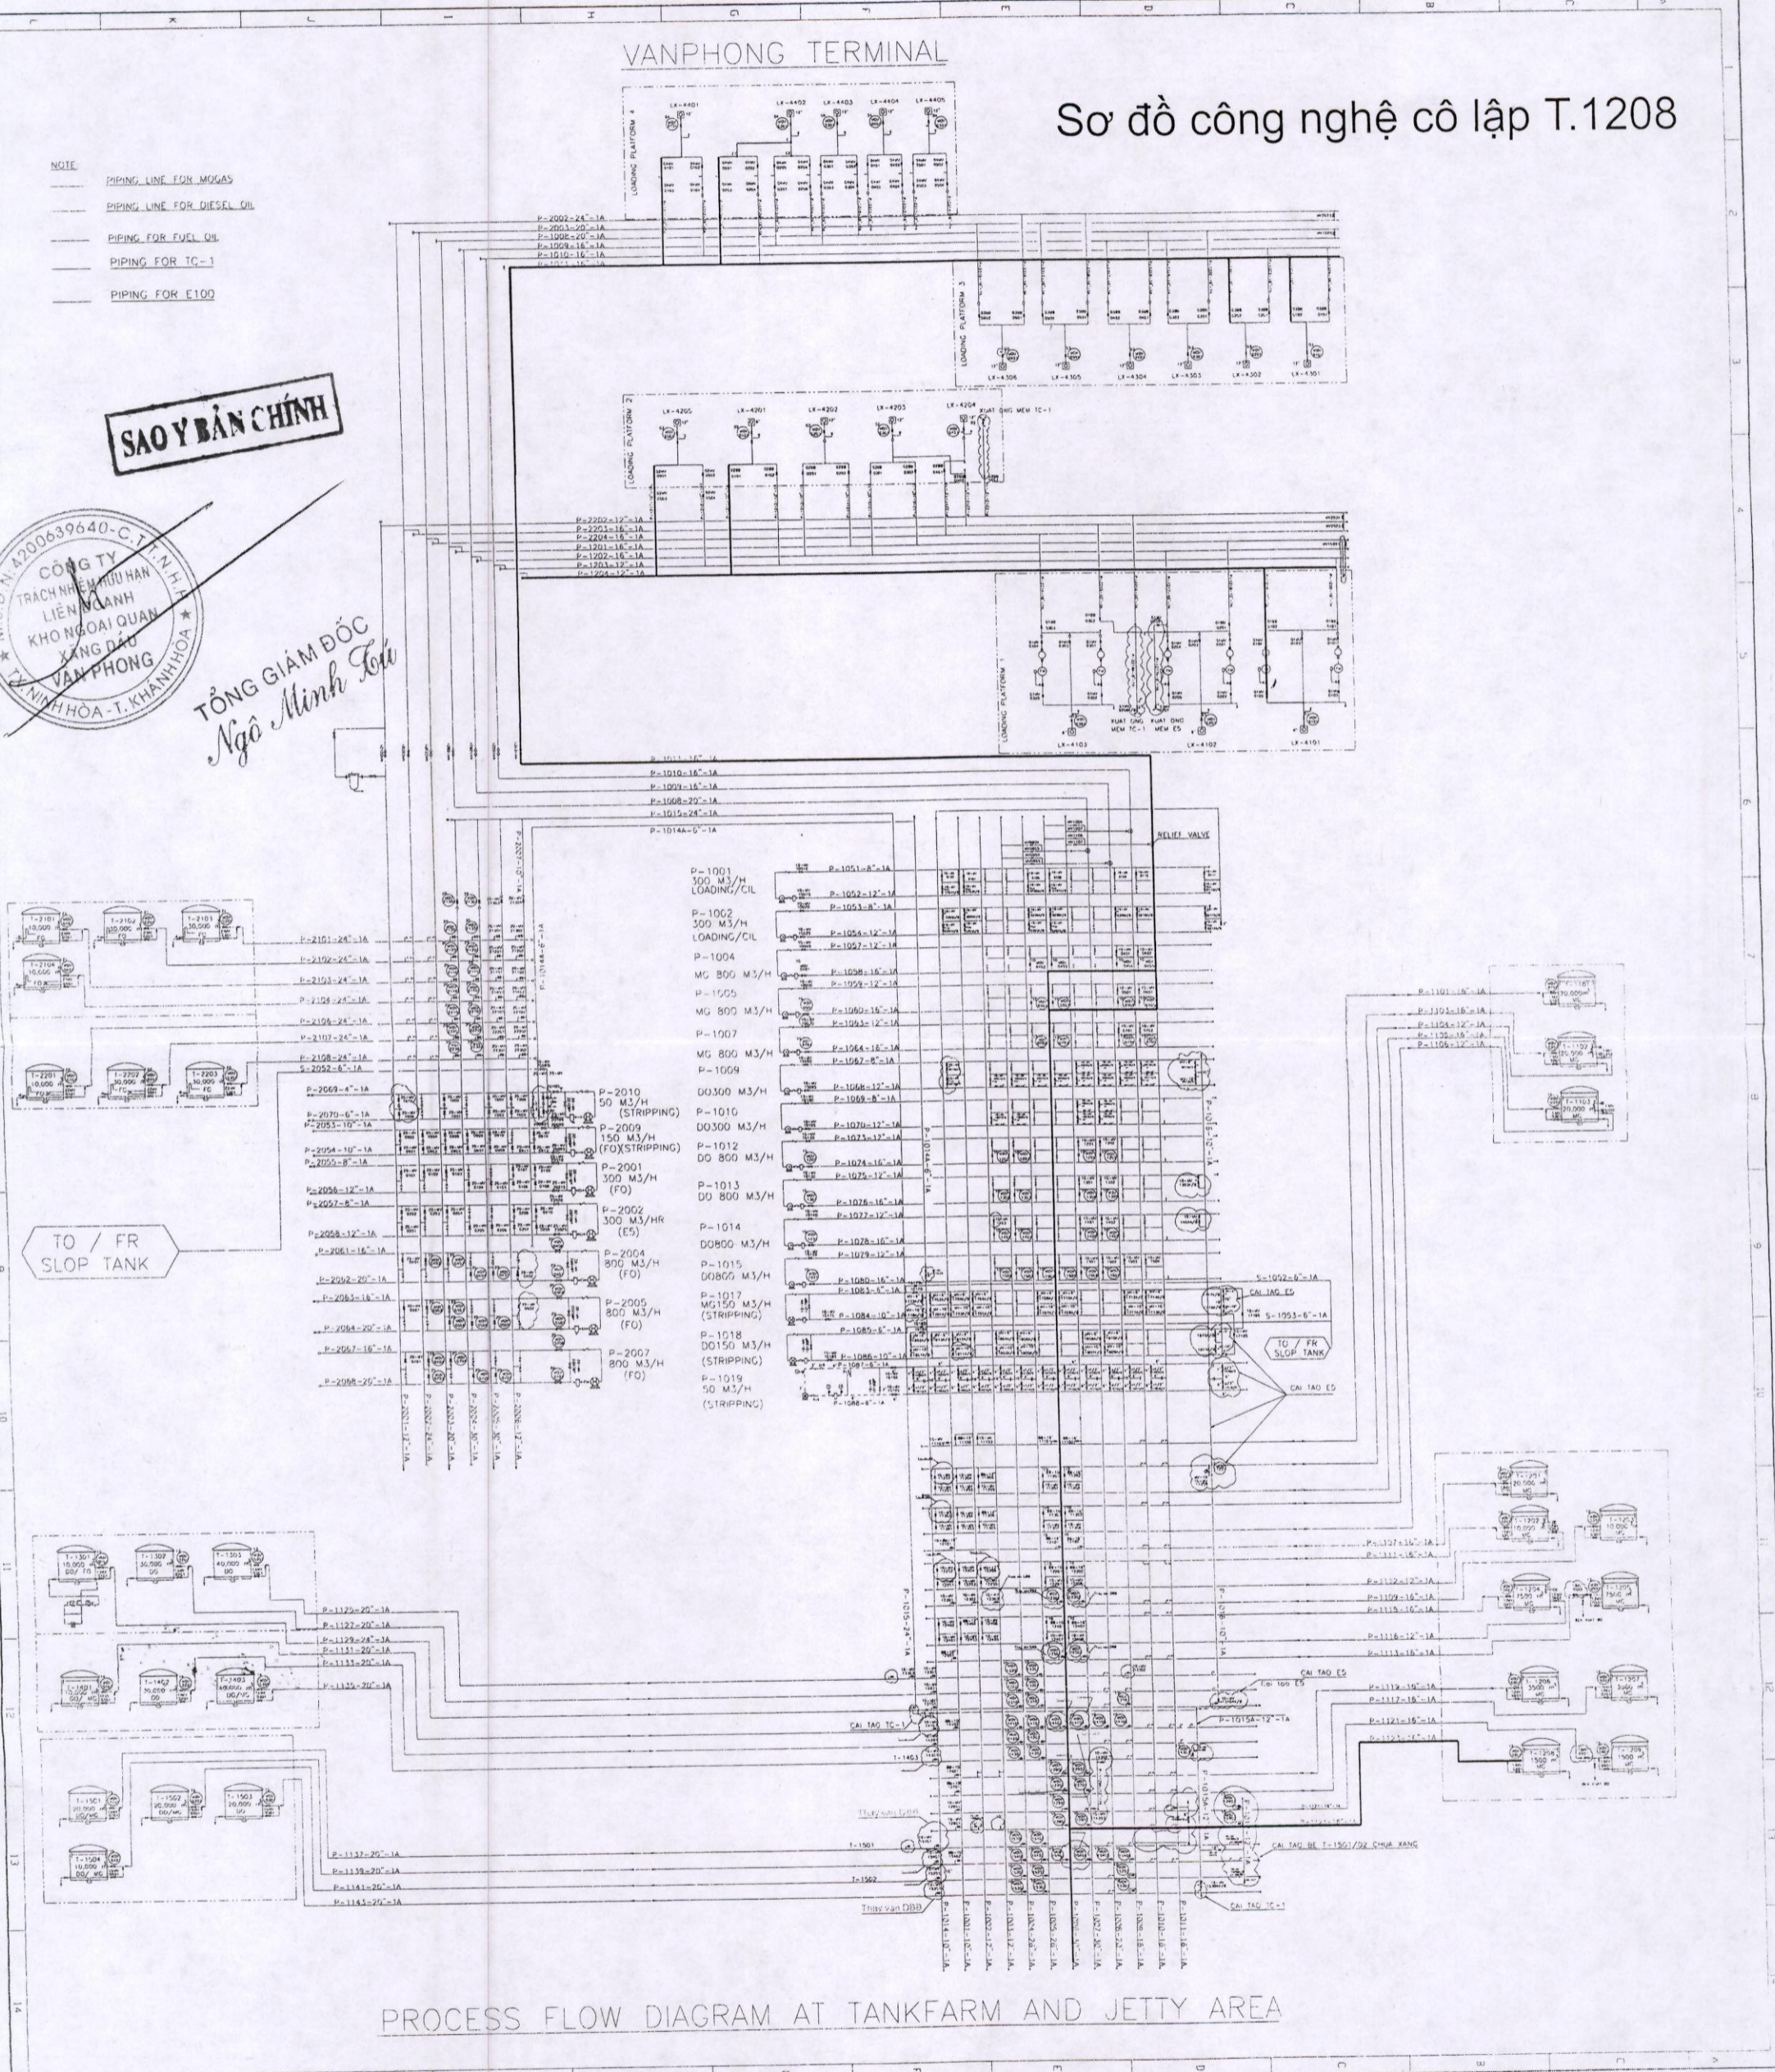

TO / FR SLOP TANK

TO / FR SLOP TANK


PROCESS FLOW DIAGRAM AT TANKFARM AND JETTY AREA



PHÓ TỔNG GIÁM ĐỐC
Nguyễn Trần Trung

VANPHONG TERMINAL

- NOTE:
- PIPING LINE FOR MQGAS
 - PIPING LINE FOR DIESEL OIL
 - PIPING FOR FUEL OIL
 - PIPING FOR TC-1
 - PIPING FOR E100

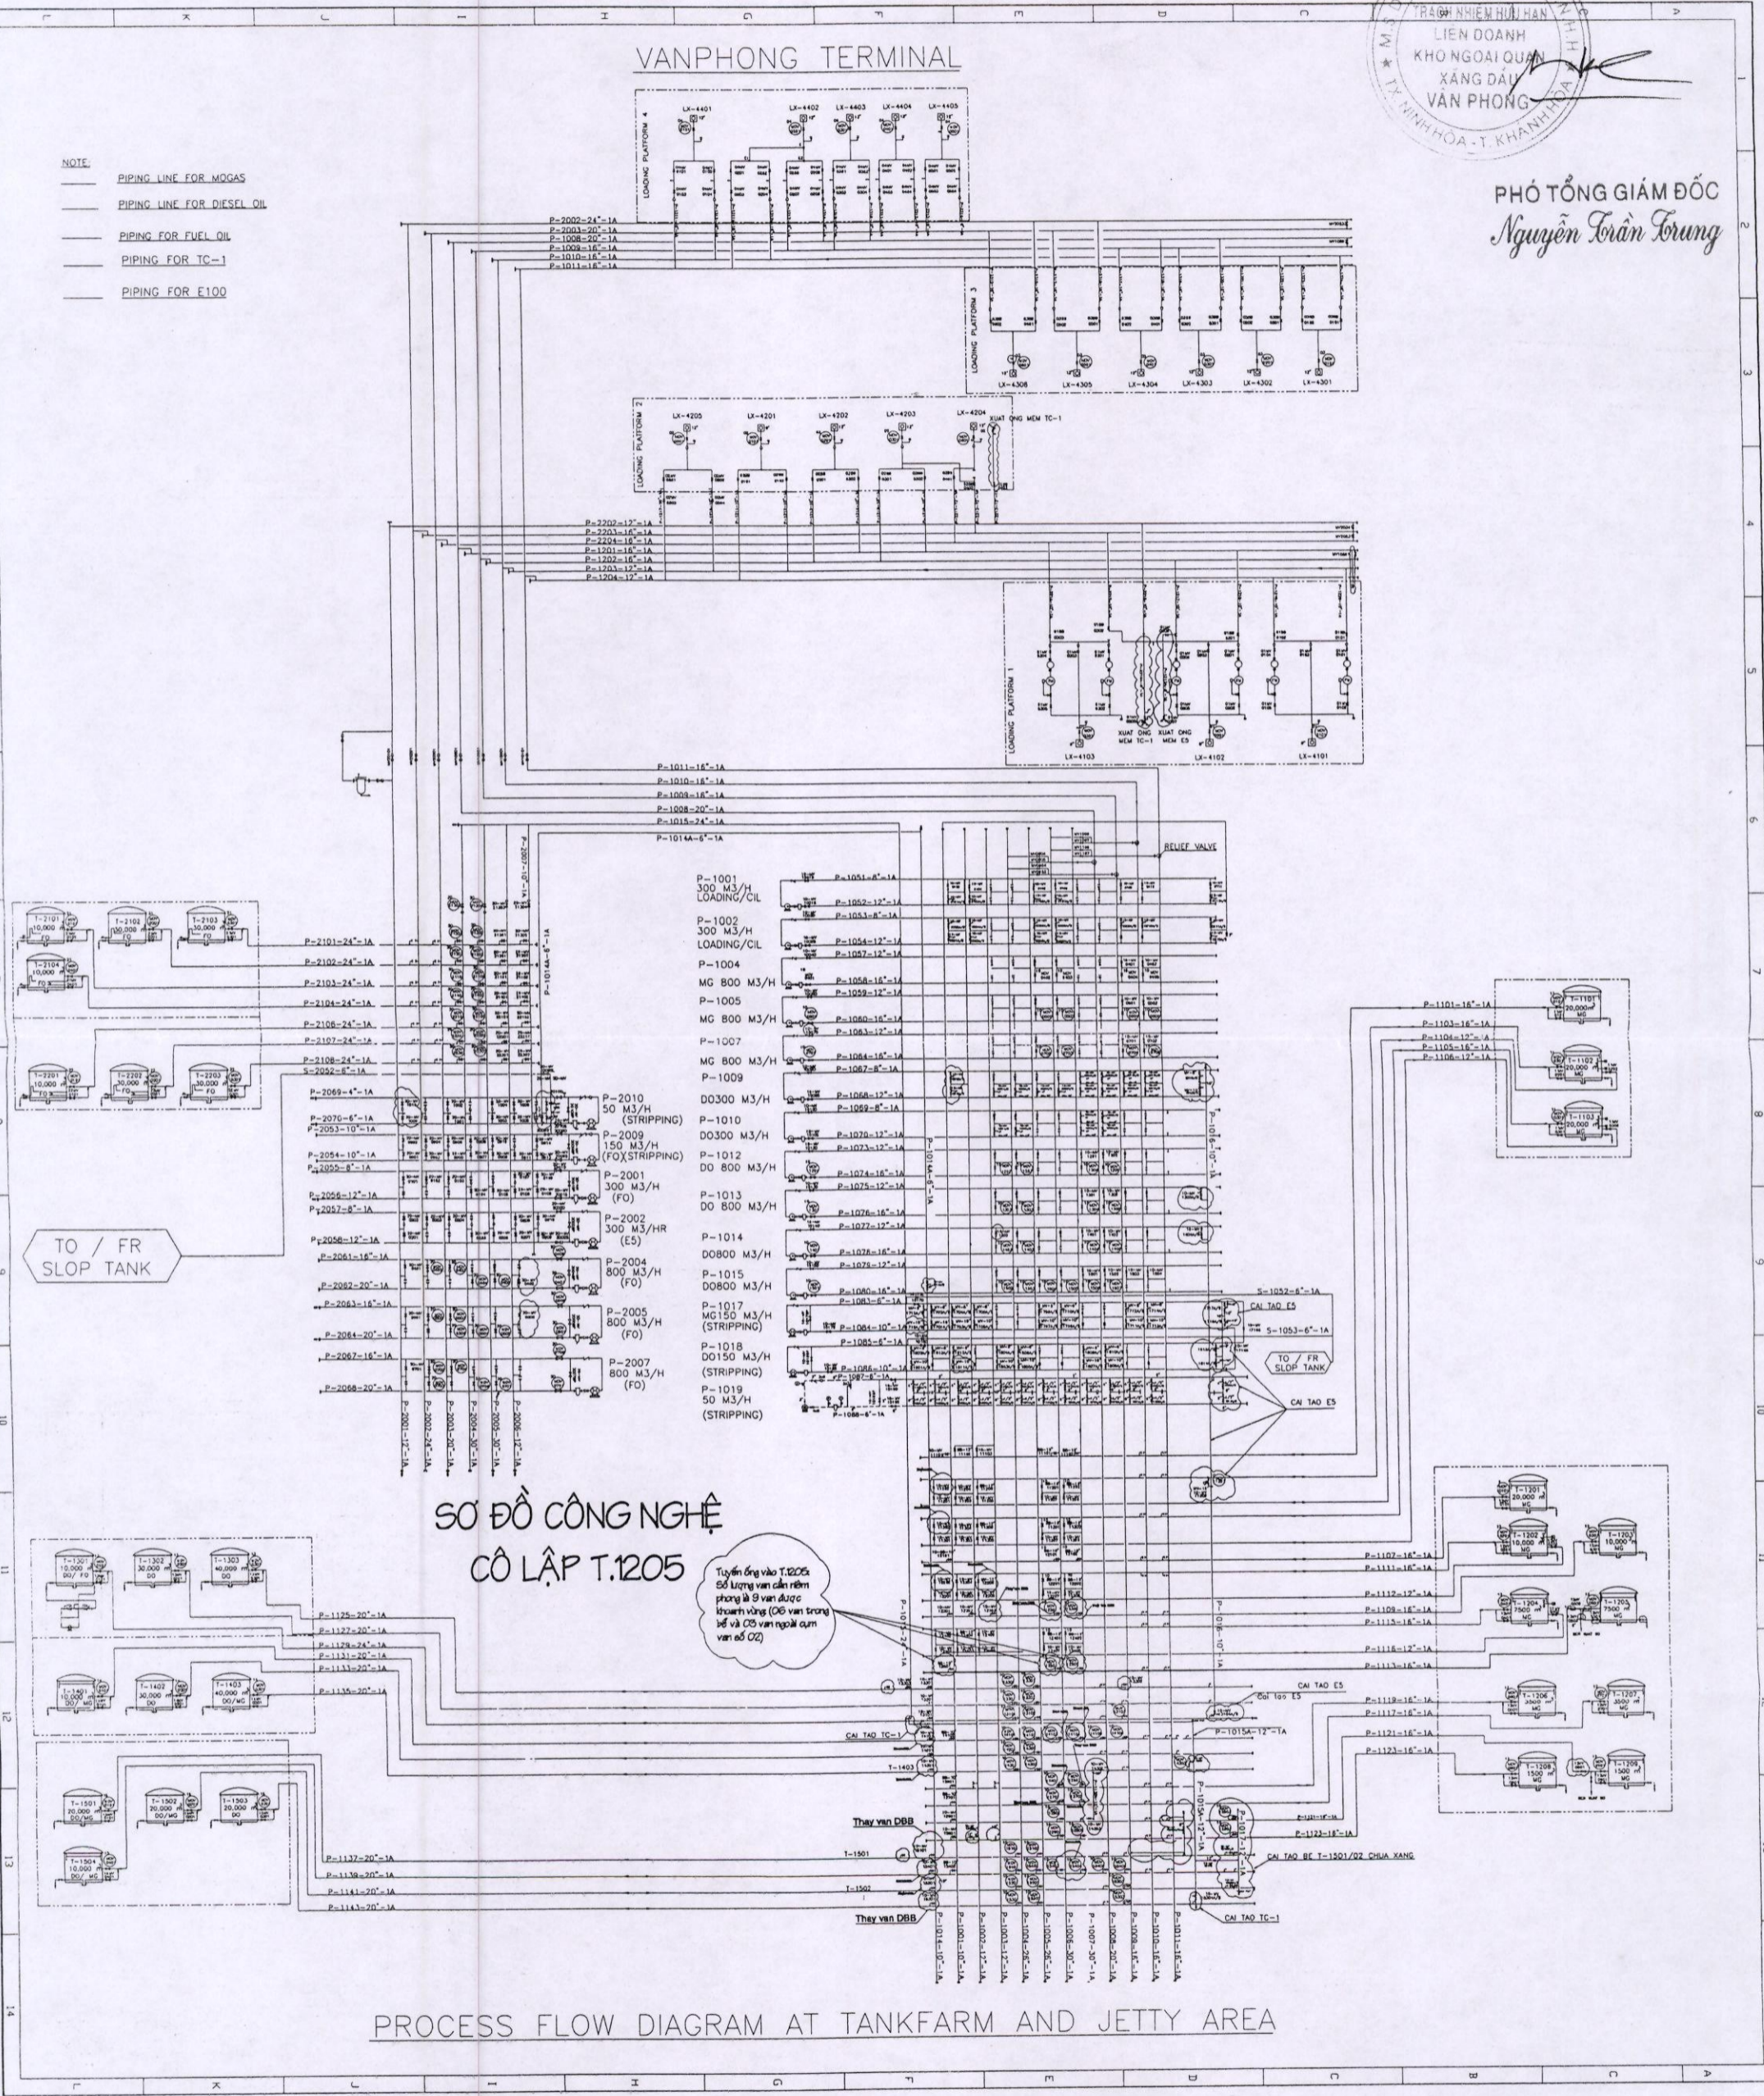

SƠ ĐỒ CÔNG NGHỆ
CƠ LẬP T.1205

Tuyến ống vào T.1205
Số lượng van cần niêm
phong là 9 van được
khuếch vùng (06 van trong
bể và 03 van ngoài cụm
van số 02)

PROCESS FLOW DIAGRAM AT TANKFARM AND JETTY AREA