

Số: 503/QĐ-TCHQ

Hà Nội, ngày 19 tháng 3 năm 2019

QUYẾT ĐỊNH
Về việc mở rộng kho ngoại quan

TỔNG CỤC TRƯỞNG TỔNG CỤC HẢI QUAN

Căn cứ Luật Hải quan số 54/2014/QH13 ngày 23/06/2014;

Căn cứ Nghị định số 68/2016/NĐ-CP ngày 01/7/2016 của Chính phủ quy định điều kiện kinh doanh hàng miễn thuế, kho bãi, địa điểm làm thủ tục hải quan, tập kết, kiểm tra, giám sát hải quan;

Căn cứ Quyết định số 65/2015/QĐ-TTg ngày 17/12/2015 của Thủ tướng Chính phủ quy định chức năng, nhiệm vụ quyền hạn và cơ cấu tổ chức của Tổng cục Hải quan trực thuộc Bộ Tài chính;

Căn cứ Thông tư số 84/2017/TT-BTC ngày 15/08/2017 của Bộ Tài chính hướng dẫn chi tiết một số điều của Nghị định số 68/2016/NĐ-CP ngày 01/7/2016 về điều kiện kinh doanh hàng miễn thuế, kho bãi, địa điểm làm thủ tục hải quan, tập kết, kiểm tra, giám sát hải quan;

Xét hồ sơ đề nghị mở rộng kho ngoại quan của Công ty TNHH MTV Dịch vụ phân phối Ryobi (Việt Nam); báo cáo kết quả kiểm tra thực tế kho ngoại quan đề nghị mở rộng kèm công văn số 516/HQHCM-GSQL ngày 08/03/2019 của Cục Hải quan TP. Hồ Chí Minh;

Xét đề nghị của Cục trưởng Cục Hải quan TP. Hồ Chí Minh và Cục trưởng Cục Giám sát quản lý về Hải quan,

QUYẾT ĐỊNH:

Điều 1. Mở rộng kho ngoại quan của Công ty TNHH MTV Dịch vụ phân phối Ryobi (Việt Nam) tại địa chỉ: Lô HC, đường D2, khu công nghệ cao TP. Hồ Chí Minh, phường Tăng Nhơn Phú B, quận 9, TP. Hồ Chí Minh, cụ thể như sau:

Mở rộng 832 m² kho ngoại quan. Sau khi mở rộng, kho ngoại quan có tổng diện tích: 6.060 m² bao gồm văn phòng làm việc hải quan: 35m²; kho chứa tang vật vi phạm: 60,8 m².

(Chi tiết theo sơ đồ kèm theo Quyết định này)

Điều 2. Quyết định này có hiệu lực kể từ ngày ký và là một phần không tách rời của Quyết định số 4103/QĐ-TCHQ ngày ngày 28/11/2016 và Quyết định số 854/QĐ-TCHQ ngày 22/3/2018 của Tổng cục trưởng Tổng cục Hải quan.

Điều 3. Các ông (bà) Giám đốc Công ty TNHH MTV Dịch vụ phân phối Ryobi (Việt Nam), Cục trưởng Cục Hải quan TP. Hồ Chí Minh, Cục trưởng Cục Giám sát quản lý về Hải quan, Cục trưởng Cục Công nghệ thông tin & Thống kê Hải quan chịu trách nhiệm thi hành Quyết định này./.

Nơi nhận:

- Như Điều 3;
- Lưu: VT, GSQL (3b).

**KT. TỔNG CỤC TRƯỞNG
PHÓ TỔNG CỤC TRƯỞNG**




Mai Xuân Thành




BẢNG THỐNG KÊ DIỆN TÍCH

STT	HẠNG MỤC	DIỆN TÍCH (M ²)	GHI CHÚ
1	DIỆN TÍCH KHO NGOẠI QUAN	8000.0	
2	TỔNG DIỆN TÍCH KHO	20379.0	
2	DIỆN TÍCH SÀN BÀI	12210.0	

ĐƯỜNG D13

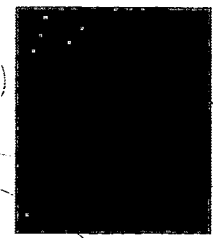

ĐƯỜNG D2 - 50m

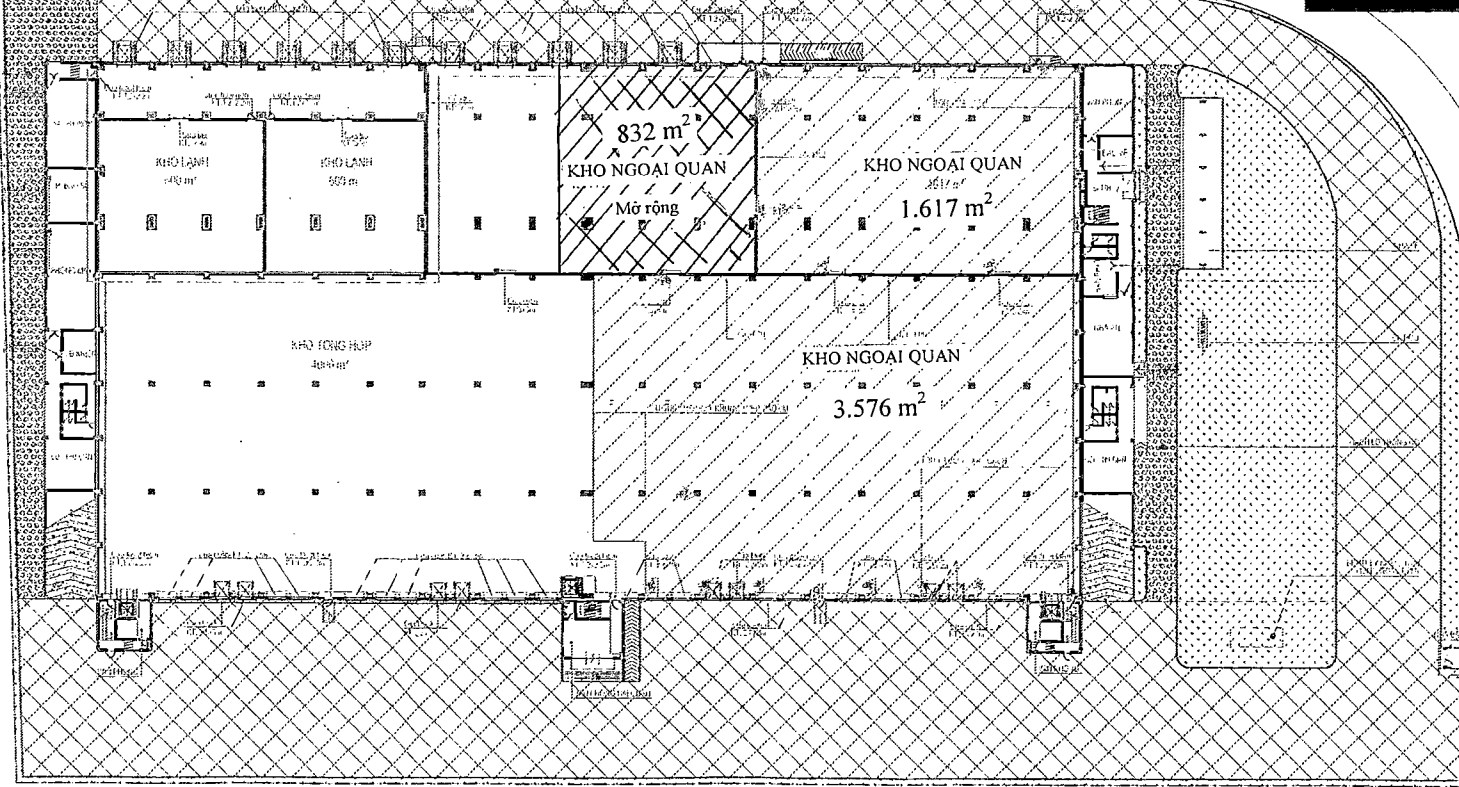

MẶT BẰNG CAMERA KHO NGOẠI QUAN

1:500

1:500