

Số: 1004/QĐ-TCHQ

Hà Nội, ngày 11 tháng 4 năm 2019

QUYẾT ĐỊNH
Về việc mở rộng kho ngoại quan

TỔNG CỤC TRƯỞNG TỔNG CỤC HẢI QUAN

Căn cứ Luật Hải quan số 54/2014/QH13 ngày 23/06/2014;

Căn cứ Nghị định số 68/2016/NĐ-CP ngày 01/7/2016 của Chính phủ quy định điều kiện kinh doanh hàng miễn thuế, kho bãi, địa điểm làm thủ tục hải quan, tập kết, kiểm tra, giám sát hải quan;

Căn cứ Quyết định số 65/2015/QĐ-TTg ngày 17/12/2015 của Thủ tướng Chính phủ quy định chức năng, nhiệm vụ quyền hạn và cơ cấu tổ chức của Tổng cục Hải quan trực thuộc Bộ Tài chính;

Căn cứ Thông tư số 84/2017/TT-BTC ngày 15/08/2017 của Bộ Tài chính hướng dẫn chi tiết một số điều của Nghị định số 68/2016/NĐ-CP ngày 01/7/2016 về điều kiện kinh doanh hàng miễn thuế, kho bãi, địa điểm làm thủ tục hải quan, tập kết, kiểm tra, giám sát hải quan;

Xét hồ sơ đề nghị mở rộng kho ngoại quan của Công ty TNHH Vopak (Việt Nam), báo cáo kết quả kiểm tra thực tế kho ngoại quan đề nghị mở rộng kèm công văn số 552/HQĐNa-GSQL ngày 02/4/2019 của Cục Hải quan tỉnh Đồng Nai;

Xét đề nghị của Cục trưởng Cục Hải quan tỉnh Đồng Nai và Cục trưởng Cục Giám sát quản lý về Hải quan,

QUYẾT ĐỊNH:

Điều 1. Mở rộng kho ngoại quan của Công ty TNHH Vopak (Việt Nam) có địa chỉ tại KCN Ông Kèo, xã Phước Khánh, huyện Nhơn Trạch, tỉnh Đồng Nai, cụ thể như sau:

Mở rộng 540 m³ kho ngoại quan. Sau khi mở rộng, tổng thể tích kho ngoại quan: **7.540 m³** bao gồm các bồn ngoại quan số TK209: 1.500 m³, TK308: 2.000 m³, TK404: 2.000 m³, TK409: 1.500 m³, TK102: 540 m³.

(Chi tiết theo sơ đồ kèm theo Quyết định này)

Điều 2. Quyết định này có hiệu lực kể từ ngày ký và là một phần không tách rời của Quyết định số 1420/QĐ-TCHQ ngày 25/4/2017 của Tổng cục trưởng Tổng cục Hải quan.

Điều 3. Các ông (bà) Giám đốc Công ty TNHH Vopak (Việt Nam), Cục trưởng Cục Hải quan tỉnh Đồng Nai, Cục trưởng Cục Giám sát quản lý về Hải quan, Cục trưởng Cục Công nghệ thông tin & Thống kê Hải quan chịu trách nhiệm thi hành Quyết định này./.

Nơi nhận:

- Như Điều 3;
- Lưu: VT, GSQL (3b). *h*

**KT. TỔNG CỤC TRƯỞNG
PHÓ TỔNG CỤC TRƯỞNG**




Mai Xuân Thành



LEGEND

- RG6 CABLE
- CABLE IN CONDUIT OR DIRECTLY BURIED UNDERGROUND CABLE
- CA-01
- CA: CAMERA NO: MONITOR SERIAL NO: TYPE OF EQUIPMENT
- MONITOR
- ALL-WEATHER PROTECTION CAMERA (360° TURNABLE)
- JUNCTION BOX

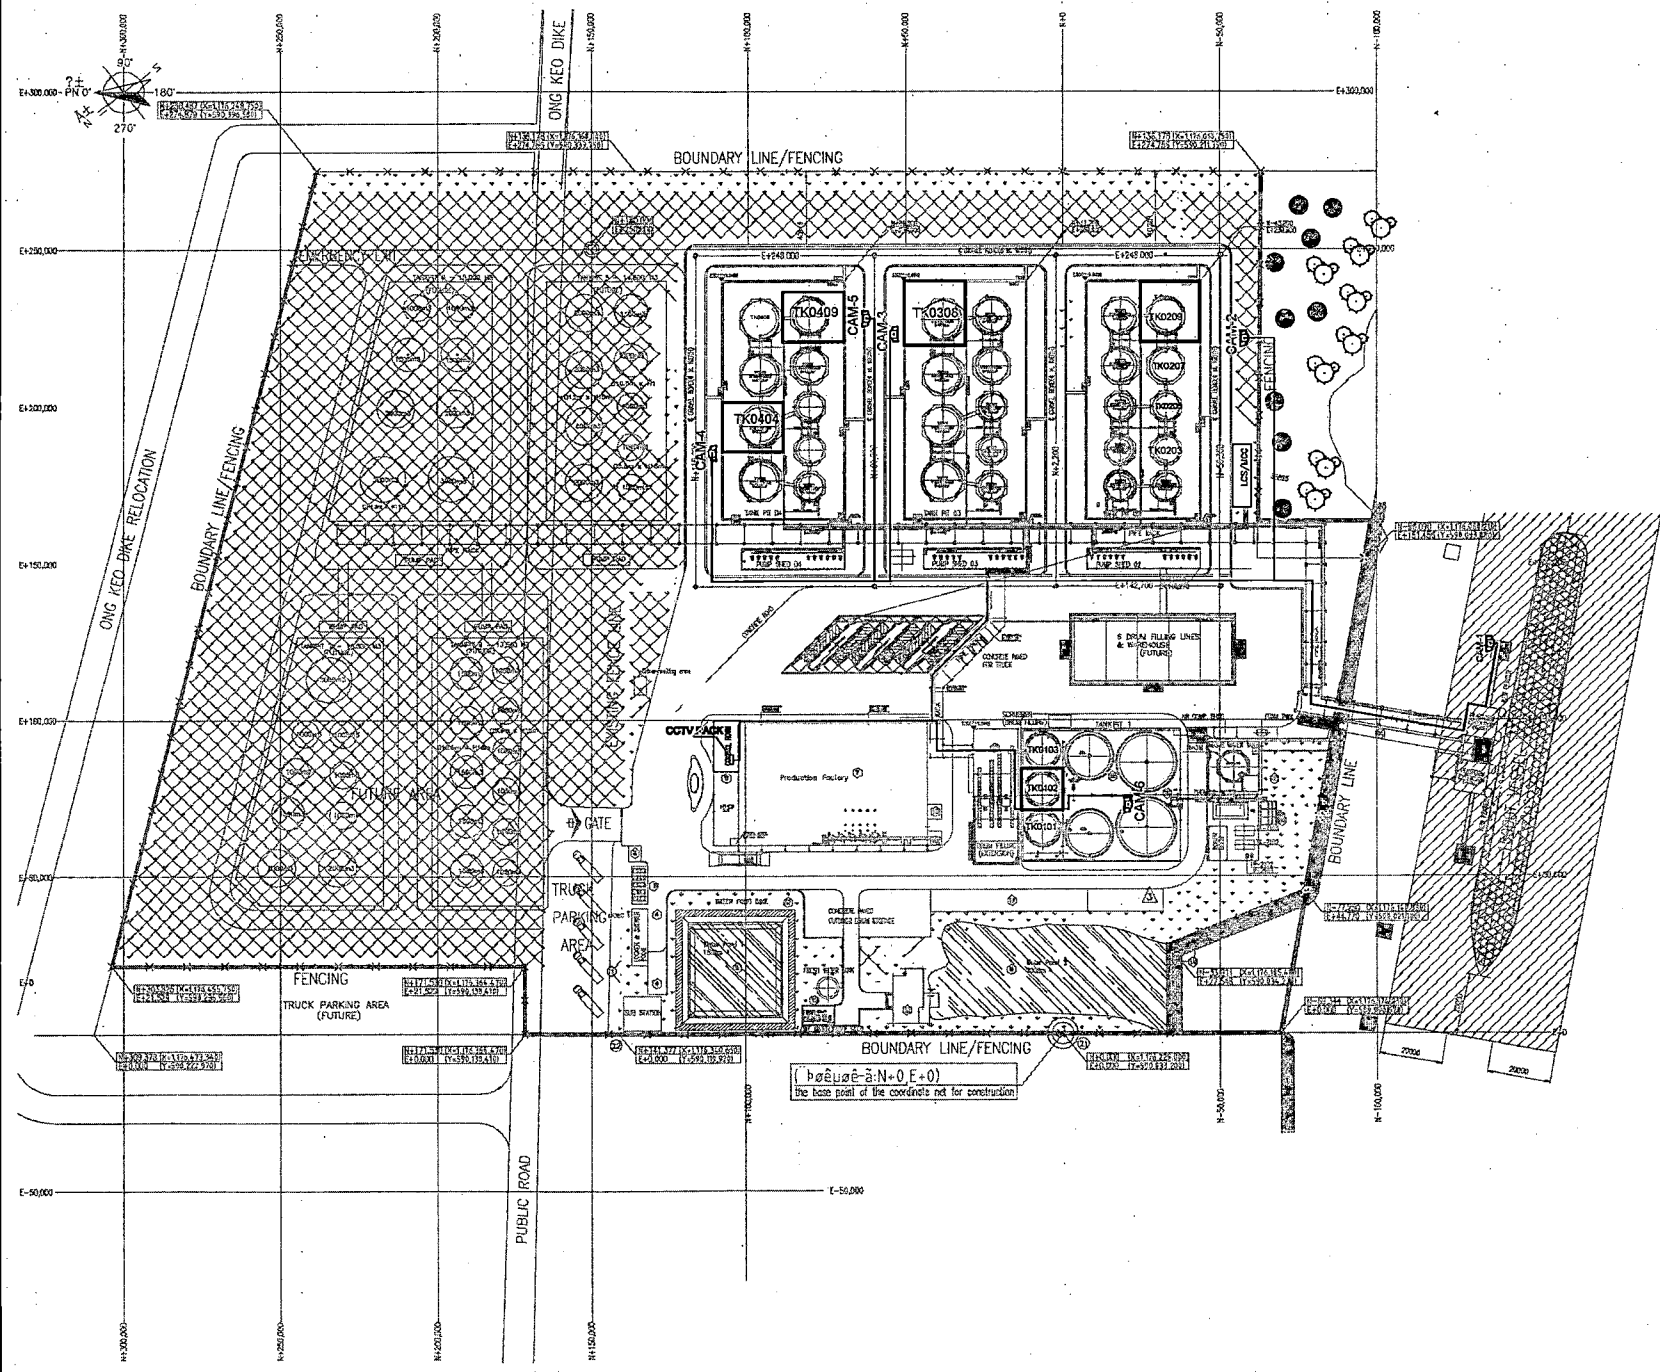

TITLE :			
BONDED TANKS LAYOUT AND CCTV			
PROJECT REF NO. :	APPV-BT-001	STAGE :	REV: 05
DRAWN :	V-T-D	SCALE :	NTS
PROJ. MOR. N-H :	DATE : 30/11/2017	CHECKED :	H-D-B
APPROVED :		H-D-B	
N-H-H		N-H-H	
DRAWING NO. : APPV-8000-201			
PAGE NO. :		H-D-BAC	
		DIGITAL FILE NO :	