

Số: 2398/QĐ-TCHQ

Hà Nội, ngày 1 tháng 8 năm 2019

**QUYẾT ĐỊNH**  
**Về việc thu hẹp kho ngoại quan**

**TỔNG CỤC TRƯỞNG TỔNG CỤC HẢI QUAN**

Căn cứ Luật Hải quan số 54/2014/QH13 ngày 23/06/2014;

Căn cứ Nghị định số 68/2016/NĐ-CP ngày 1/07/2016 của Chính phủ quy định điều kiện kinh doanh hàng miễn thuế, kho bãi, địa điểm tập kết, kiểm tra, giám sát hải quan;

Căn cứ Thông tư số 84/2017/TT-BTC ngày 15/08/2017 của Bộ Tài chính hướng dẫn chi tiết một số điều của Nghị định số 68/2016/NĐ-CP ngày 1/7/2016 về điều kiện kinh doanh hàng miễn thuế, kho bãi, địa điểm làm thủ tục hải quan, tập kết, kiểm tra, giám sát hải quan;

Căn cứ Quyết định số 65/2015/QĐ-TTg ngày 17/12/2015 của Thủ tướng Chính phủ quy định chức năng, nhiệm vụ quyền hạn và cơ cấu tổ chức của Tổng cục Hải quan trực thuộc Bộ Tài chính;

Xét hồ sơ đề nghị thu hẹp kho ngoại quan của Công ty CP Logistics Tín Nghĩa - ICD Biên Hòa - CN Nhơn Trạch, báo cáo kết quả kiểm tra, khảo sát thực tế khu vực kho đề nghị thu hẹp kèm công văn số 1539/HQĐNa-GSQL ngày 6/8/2019 của Cục Hải quan tỉnh Đồng Nai;

Xét đề nghị của Cục trưởng Cục Giám sát quản lý về Hải quan,

**QUYẾT ĐỊNH:**

**Điều 1.** Thu hẹp kho ngoại quan của Công ty CP Logistics Tín Nghĩa - ICD Biên Hòa - CN Nhơn Trạch tại Khu công nghiệp Nhơn Trạch 3 - Xã Long Thọ, huyện Nhơn Trạch, tỉnh Đồng Nai, tổng diện tích kho ngoại quan sau khi thu hẹp như sau:

- + Kho chứa hàng: 9.600 m<sup>2</sup>;
- + Bãi kiểm tra thực tế hàng hóa: 17.400 m<sup>2</sup>;
- + Kho giữ hàng vi phạm: 35 m<sup>2</sup> (bên ngoài kho ngoại quan);
- + Văn phòng làm việc của hải quan: 60m<sup>2</sup> (nằm trong kho ngoại quan).

(Sơ đồ kho ngoại quan sau khi thu hẹp đính kèm theo Quyết định này).



**Điều 2.** Quyết định này có hiệu lực từ ngày ký và là bộ phận không tách rời của các Quyết định số 3539/QĐ-TCHQ ngày 20/11/2014 của Tổng cục trưởng Tổng cục Hải quan.

**Điều 3.** Các ông (bà) Giám đốc Công ty CP Logistics Tín Nghĩa - ICD Biên Hòa - CN Nhơn Trạch, Cục trưởng Cục Hải quan tỉnh Đồng Nai, Cục trưởng Cục Giám sát quản lý về Hải quan, Cục trưởng Cục Công nghệ thông tin & Thống kê Hải quan chịu trách nhiệm thi hành Quyết định này./.

**Nơi nhận:**

- Như Điều 3;
- Lưu: VT, GSQL (3b). *Y*

**KT. TỔNG CỤC TRƯỞNG  
PHÓ TỔNG CỤC TRƯỞNG**



**Mai Xuân Thành**



M.S. LOGISTICS  
 ICD BIÊN HOÀ  
 CHI NHÁNH  
 NHƠN TRẠCH  
 H. NHƠN TRẠCH - T. ĐỒNG NAI

CÔNG TY CP LOGISTICS TÍN NGHĨA  
 THIẾT KẾ BẢN VẼ THI CÔNG  
 ĐÃ PHÊ DUYỆT  
 Ông/giáophong...  
 Họ tên: ĐẶNG THỊ THÁNH TĨA  
 Chức vụ: GIÁM ĐỐC  
 CHỮ CHỮ:

CHỮ CHỮ CHỮ CHỮ:  
 - KHAI THÁC ĐƯỢC ĐƠN THỰC  
 TRÊN BẢN VẼ THI CÔNG  
 - CÁC NGƯỜI THỰC HIỆN CÔNG  
 VIỆC TRẢ TRÁCH NẾM NGƯỜI  
 CÔNG TRƯỜNG.  
 - CÔNG VIỆC TRÊN THI CÔNG  
 BÊN PHẢI TRÊN BẢN VẼ THI CÔNG  
 LÊN BẢN PHẪN BÊN VẼ THI CÔNG  
 ĐỂ VÀO VIỆC KẾ HOẠCH MỌI VIỆC.

CHỦ ĐẦU TƯ  
 CITY CP LOGISTICS TÍN NGHĨA  
 - ICD BIÊN HOÀ

HỘI XÂY DỰNG ĐỒNG NAI  
 CÔNG TY TƯ VẤN XÂY DỰNG ACC



TRẦN VĂN HAI  
 QUẢN LÝ KỸ THUẬT  
 CÔNG NẠI

KTS. TRẦN VĂN HAI  
 THIẾT KẾ

KTS. NGUYỄN NGỌC TUẤN  
 QUẢN LÝ KỸ THUẬT

KS. TRẦN VĂN HAI  
 THIẾT KẾ

KTS. HOÀNG TRƯNG GIANG

CÔNG TRÌNH:

NHÀ XƯỞNG CHỌ THỦẾ ICD

NHƠN TRẠCH - XƯỜNG A

ĐỊA ĐIỂM:

KOM NHƠN TRẠCH 3 -

H. NHƠN TRẠCH - TỈNH ĐỒNG NAI

HẠNG MỤC:

CÔNG TƯỜNG RÀO

BẢN VẼ:

MẶT BẰNG KỔNG THỂ

MỤC ĐÍCH PHÁT HÀNH

THIẾT KẾ XPKD

TRÌNH DUYỆT

THAM KHẢO


THIẾT KẾ KỸ THUẬT

HIỆU CHỈNH

HOÀN CÔNG

HOÀN THÀNH KÝ HIỆU BẢN VẼ

09 - 2018 TT - 04

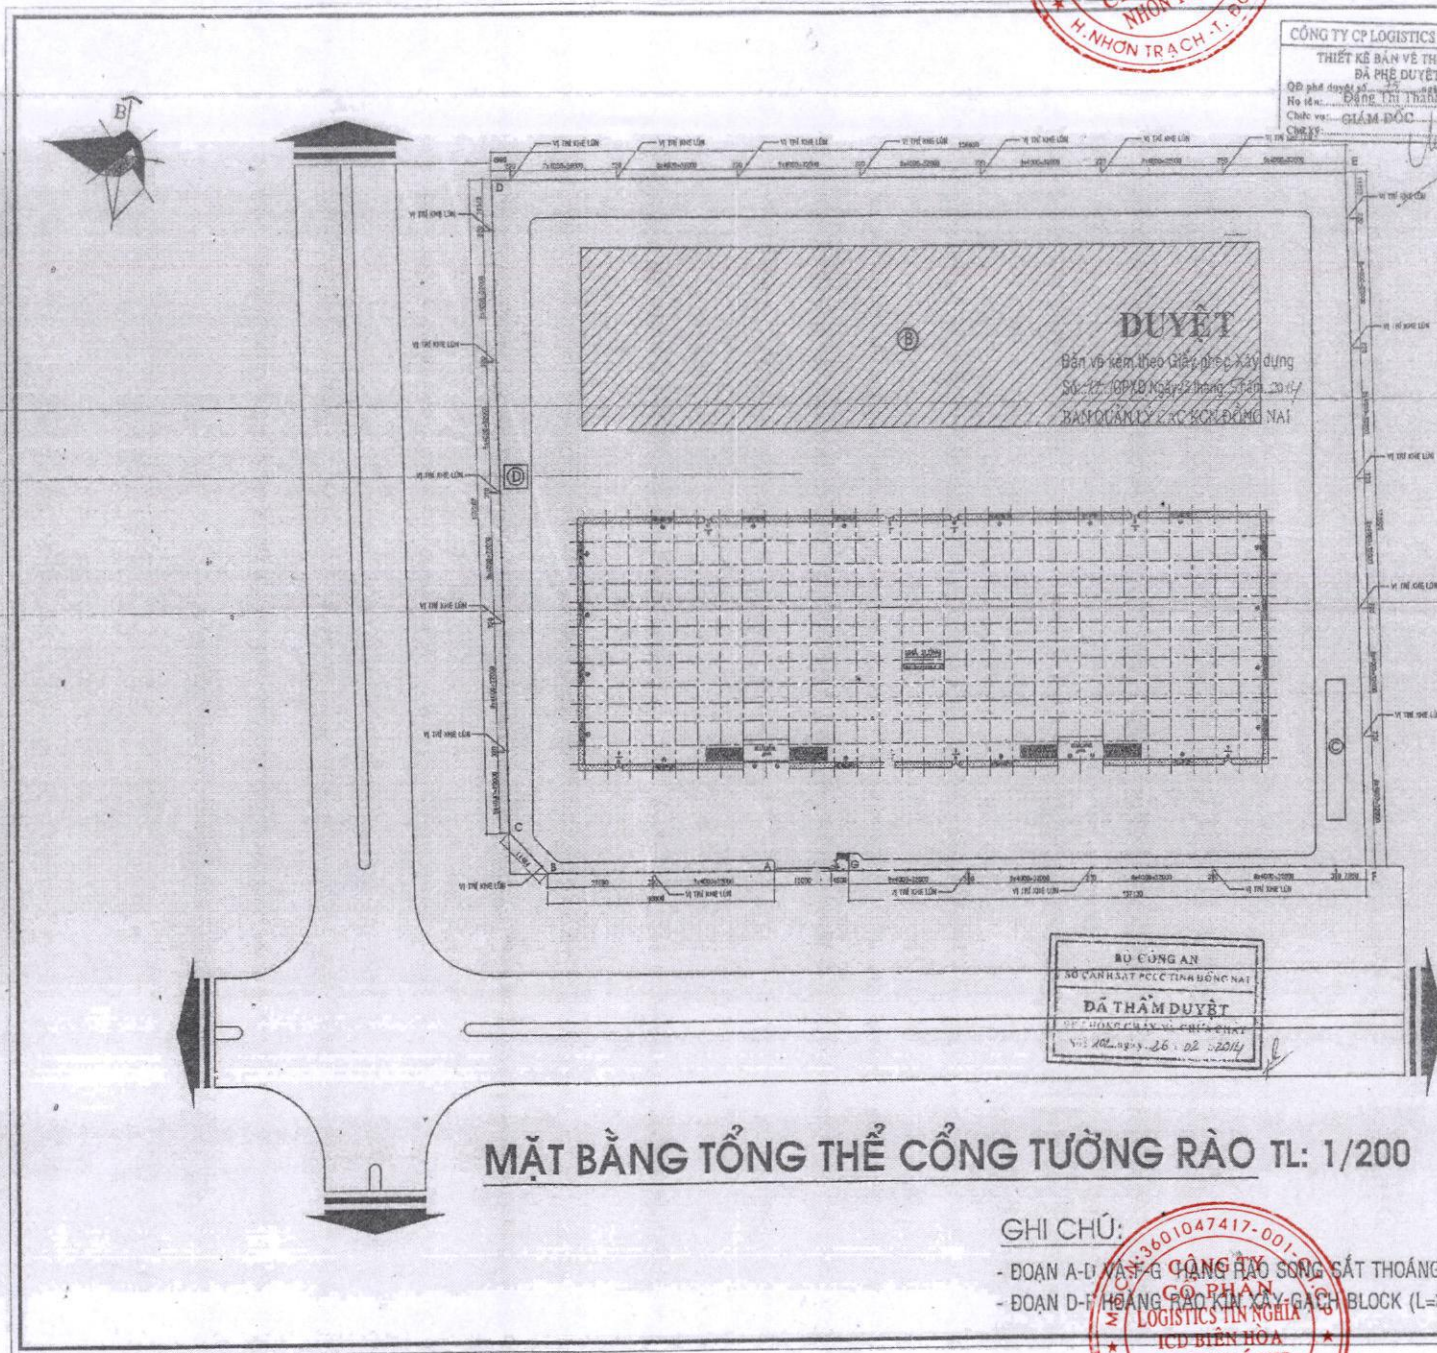

BỘ CÔNG AN  
 SỞ CÔNG AN TỈNH ĐỒNG NAI  
 ĐÃ THẨM DUYỆT  
 SỐ 202/SG.AT.02/2014  
 NGÀY 26.02.2014

**MẶT BẰNG TỔNG THỂ CÔNG TƯỜNG RÀO TL: 1/200**

GHI CHÚ:

- ĐOẠN A-D VÀ E-G CÔNG RÀO SÔNG SẮT THOÁNG (L=374m)

- ĐOẠN D-F CÔNG RÀO KINH XÂY DỰNG BLOCK (L=399m)

M.S. LOGISTICS  
 ICD BIÊN HOÀ  
 CHI NHÁNH  
 NHƠN TRẠCH  
 H. NHƠN TRẠCH - T. ĐỒNG NAI


QUÁCH THẢO TRANG





**MẶT BẰNG MÁI - TL: 1/200**

Bản vẽ kèm theo Giấy phép Xây dựng  
Số: 22/JGXD Ngày 21 tháng 5 năm 2014  
BAN QUẢN LÝ CÁC KCN ĐỒNG NAI

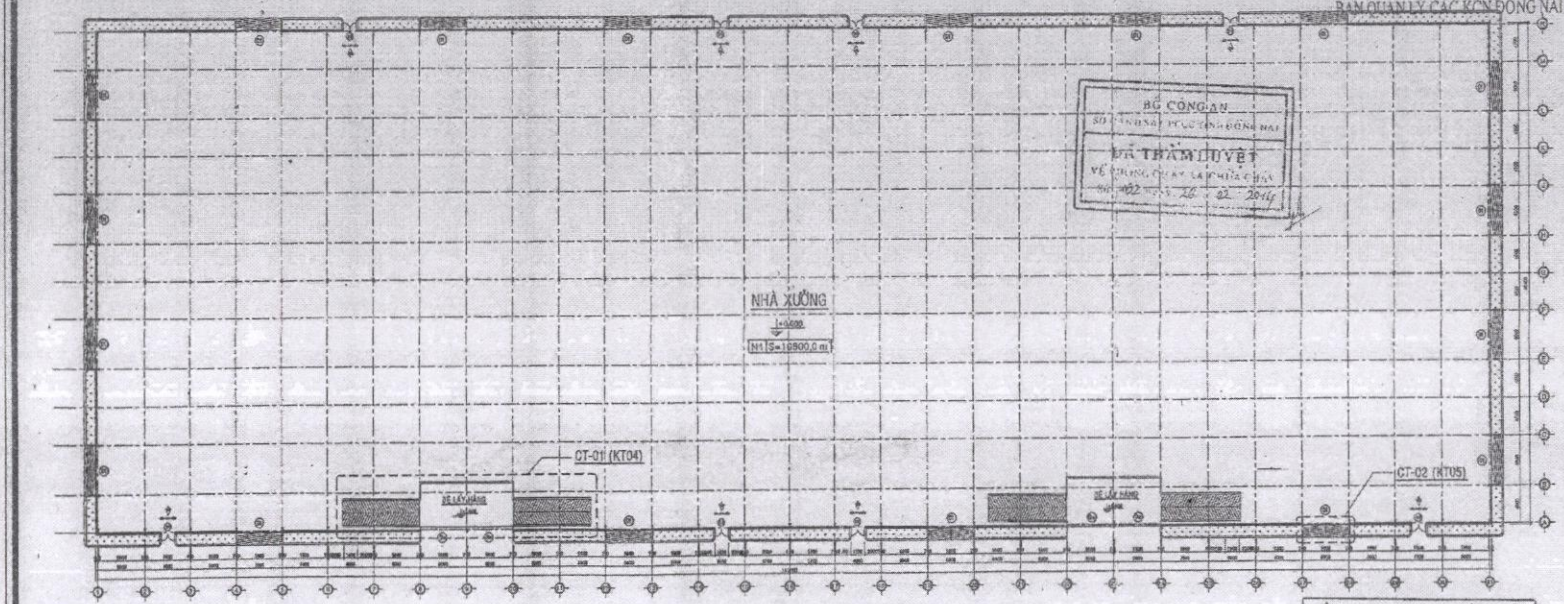

**MẶT BẰNG NHÀ XƯỞNG TL: 1/200**

**CÔNG TY CP LOGISTICS TÍN NGHĨA**  
THIẾT KẾ BẢN VẼ THI CÔNG  
ĐÃ PHÊ DUYỆT  
09-2013 KT-01

**CHỮ CHỮA:**  
- KHÔNG ĐƯỢC ĐO KÍCH THƯỚC TRÊN BẢN VẼ KHI THI CÔNG.  
- CÁC KÍCH THƯỚC PHẢI ĐƯỢC BIỂU TRƯỞNG TÊN NGỒI CÔNG TRƯỚC.  
- TRONG QUÁ TRÌNH THI CÔNG NẾU PHÁT HIỆN CÓ SỰ SAI LỆCH THI PHẢI BÁO ĐƠN VÀ TƯ VẤN ĐỂ PHỐI HỢP SỬ DỤNG.

**CHỦ ĐẦU TƯ:**  
CÔNG TY CP LOGISTICS TÍN NGHĨA  
- ICD BIÊN HÒA

HỘI XÂY DỰNG ĐỒNG NAI  
CÔNG TY TƯ VẤN XÂY DỰNG ACC



06 PHẠM CHỮA TỈNH - TP. BIÊN HÒA - ĐƯỜNG  
TRẦN HƯNG ĐẠO - QUẬN 10 - TP. HỒ CHÍ MINH  
SỐ QUÂN 303300 - QUÂN 221914 - FAX: 081.3811034

CHẤM DẤU VÀ CHỮ CHỮA  
CHIEP  
KHOA XÂY DỰNG  
KHOA QUẢN LÝ  
CÔNG TRÌNH  
KTS. TRẦN VĂN HẢI  
CHỮ CHỮA

CHỮ CHỮA  
KTS. NGUYỄN NGỌC TUẤN  
QUẢN LÝ KỸ THUẬT

KS. TRẦN VĂN HẢI  
THIẾT KẾ

KTS. HOÀNG TRƯỜNG GIANG  
CÔNG TRÌNH

NHÀ XƯỞNG CHO THUÊ ICD  
NHƠN TRẠCH - XƯỞNG A

ĐỊA ĐIỂM:  
KCN NHƠN TRẠCH 3 -  
H. NHƠN TRẠCH - TỈNH ĐỒNG NAI

MANG MỤC 1

NHÀ XƯỞNG A  
BẢN VẼ:  
MẶT BẰNG

MỤC ĐÍCH PHÁT HÀNH

THIẾT KẾ XPXD	<input checked="" type="checkbox"/>
TÍNH DUYỆT	<input type="checkbox"/>
THAM KHẢO	<input type="checkbox"/>
THIẾT KẾ KỸ THUẬT	<input type="checkbox"/>
HIỆU CHỈNH	<input type="checkbox"/>
HOÀN CÔNG	<input type="checkbox"/>

HOÀN THÀNH	KÝ HIỆU BẢN VẼ
09 - 2013	KT - 01

CHỮ CHỮA