

Số: 2910 /QĐ-TCHQ

Hà Nội, ngày 08 tháng 10 năm 2019

QUYẾT ĐỊNH

Về việc điều chỉnh diện tích kho ngoại quan

TỔNG CỤC TRƯỞNG TỔNG CỤC HẢI QUAN

Căn cứ Luật Hải quan số 54/2014/QH13 ngày 23/06/2014;

Căn cứ Nghị định số 68/2016/NĐ-CP ngày 01/7/2016 của Chính phủ quy định điều kiện kinh doanh hàng miễn thuế, kho bãi, địa điểm làm thủ tục hải quan, tập kết, kiểm tra, giám sát hải quan;

Căn cứ Quyết định số 65/2015/QĐ-TTg ngày 17/12/2015 của Thủ tướng Chính phủ quy định chức năng, nhiệm vụ quyền hạn và cơ cấu tổ chức của Tổng cục Hải quan trực thuộc Bộ Tài chính;

Căn cứ Thông tư số 84/2017/TT-BTC ngày 15/08/2017 của Bộ Tài chính hướng dẫn chi tiết một số điều của Nghị định số 68/2016/NĐ-CP ngày 01/7/2016 về điều kiện kinh doanh hàng miễn thuế, kho bãi, địa điểm làm thủ tục hải quan, tập kết, kiểm tra, giám sát hải quan;

Xét hồ sơ đề nghị điều chỉnh diện tích kho ngoại quan của Công ty Cổ phần Thương mại Hoàng Cầu; báo cáo kết quả kiểm tra thực tế kho ngoại quan đề nghị điều chỉnh diện tích kèm công văn số 12679/HQHP-GSQL ngày 19/9/2019 của Cục Hải quan TP. Hải Phòng;

Xét đề nghị của Cục trưởng Cục Hải quan TP. Hải Phòng và Cục trưởng Cục Giám sát quản lý về Hải quan,

QUYẾT ĐỊNH:

Điều 1. Điều chỉnh diện tích kho ngoại quan của Công ty cổ phần thương mại Hoàng Cầu tại địa chỉ: Km2, đường đi đảo Đình Vũ, phường Đông Hải 2, quận Hải An, TP. Hải Phòng. Cụ thể như sau:

Mở rộng 2.397,3 m² diện tích kho lạnh và thu hẹp 2.397,3 m² diện tích bãi. Tổng diện tích kho ngoại quan sau khi điều chỉnh: 14.913,7 m² trong đó bao gồm diện tích kho chứa hàng lạnh 1: 326,4 m², kho chứa hàng lạnh 2: 600 m², kho chứa hàng lạnh 3: 2.397,3 m², kho chứa hàng khô: 400 m², diện tích bãi: 10.470 m²,

kho chứa tang vật vi phạm: 32 m²; phòng làm việc hải quan: 20 m² và các công trình phụ trợ khác.

(Chi tiết theo sơ đồ kèm theo Quyết định này)

Điều 2. Quyết định này có hiệu lực từ ngày ký và là một phần không tách rời của Quyết định số 428/TCHQ/QĐ-GSQL ngày 29/3/2005 và Quyết định số 2937/QĐ-TCHQ ngày 03/10/2018 của Tổng cục trưởng Tổng cục Hải quan.

Điều 3. Các ông (bà) Giám đốc Công ty Cổ phần Thương mại Hoàng Cầu, Cục trưởng Cục Hải quan TP. Hải Phòng, Cục trưởng Cục Giám sát quản lý về Hải quan, Cục trưởng Cục Công nghệ thông tin & Thống kê Hải quan chịu trách nhiệm thi hành Quyết định này./.

Nơi nhận:

- Như Điều 3;
- Lưu: VT, GSQL (3b). *h*


**KT. TỔNG CỤC TRƯỞNG
PHÓ TỔNG CỤC TRƯỞNG**



Mai Xuân Thành

MẶT BẰNG HIỆN TRẠNG

KHU ĐẤT: XIN THU HẸP BÃI VÀ MỞ RỘNG KHU NGOẠI QUAN CỦA CÔNG TY CỔ PHẦN THƯƠNG MẠI HOÀNG CẦU
 ĐỊA CHỈ: KM2 ĐỒNG ĐI ĐÌNH VŨ, P.ĐÔNG HẢI 2 - QUẬN HẢI AN - TP.HẢI PHÒNG

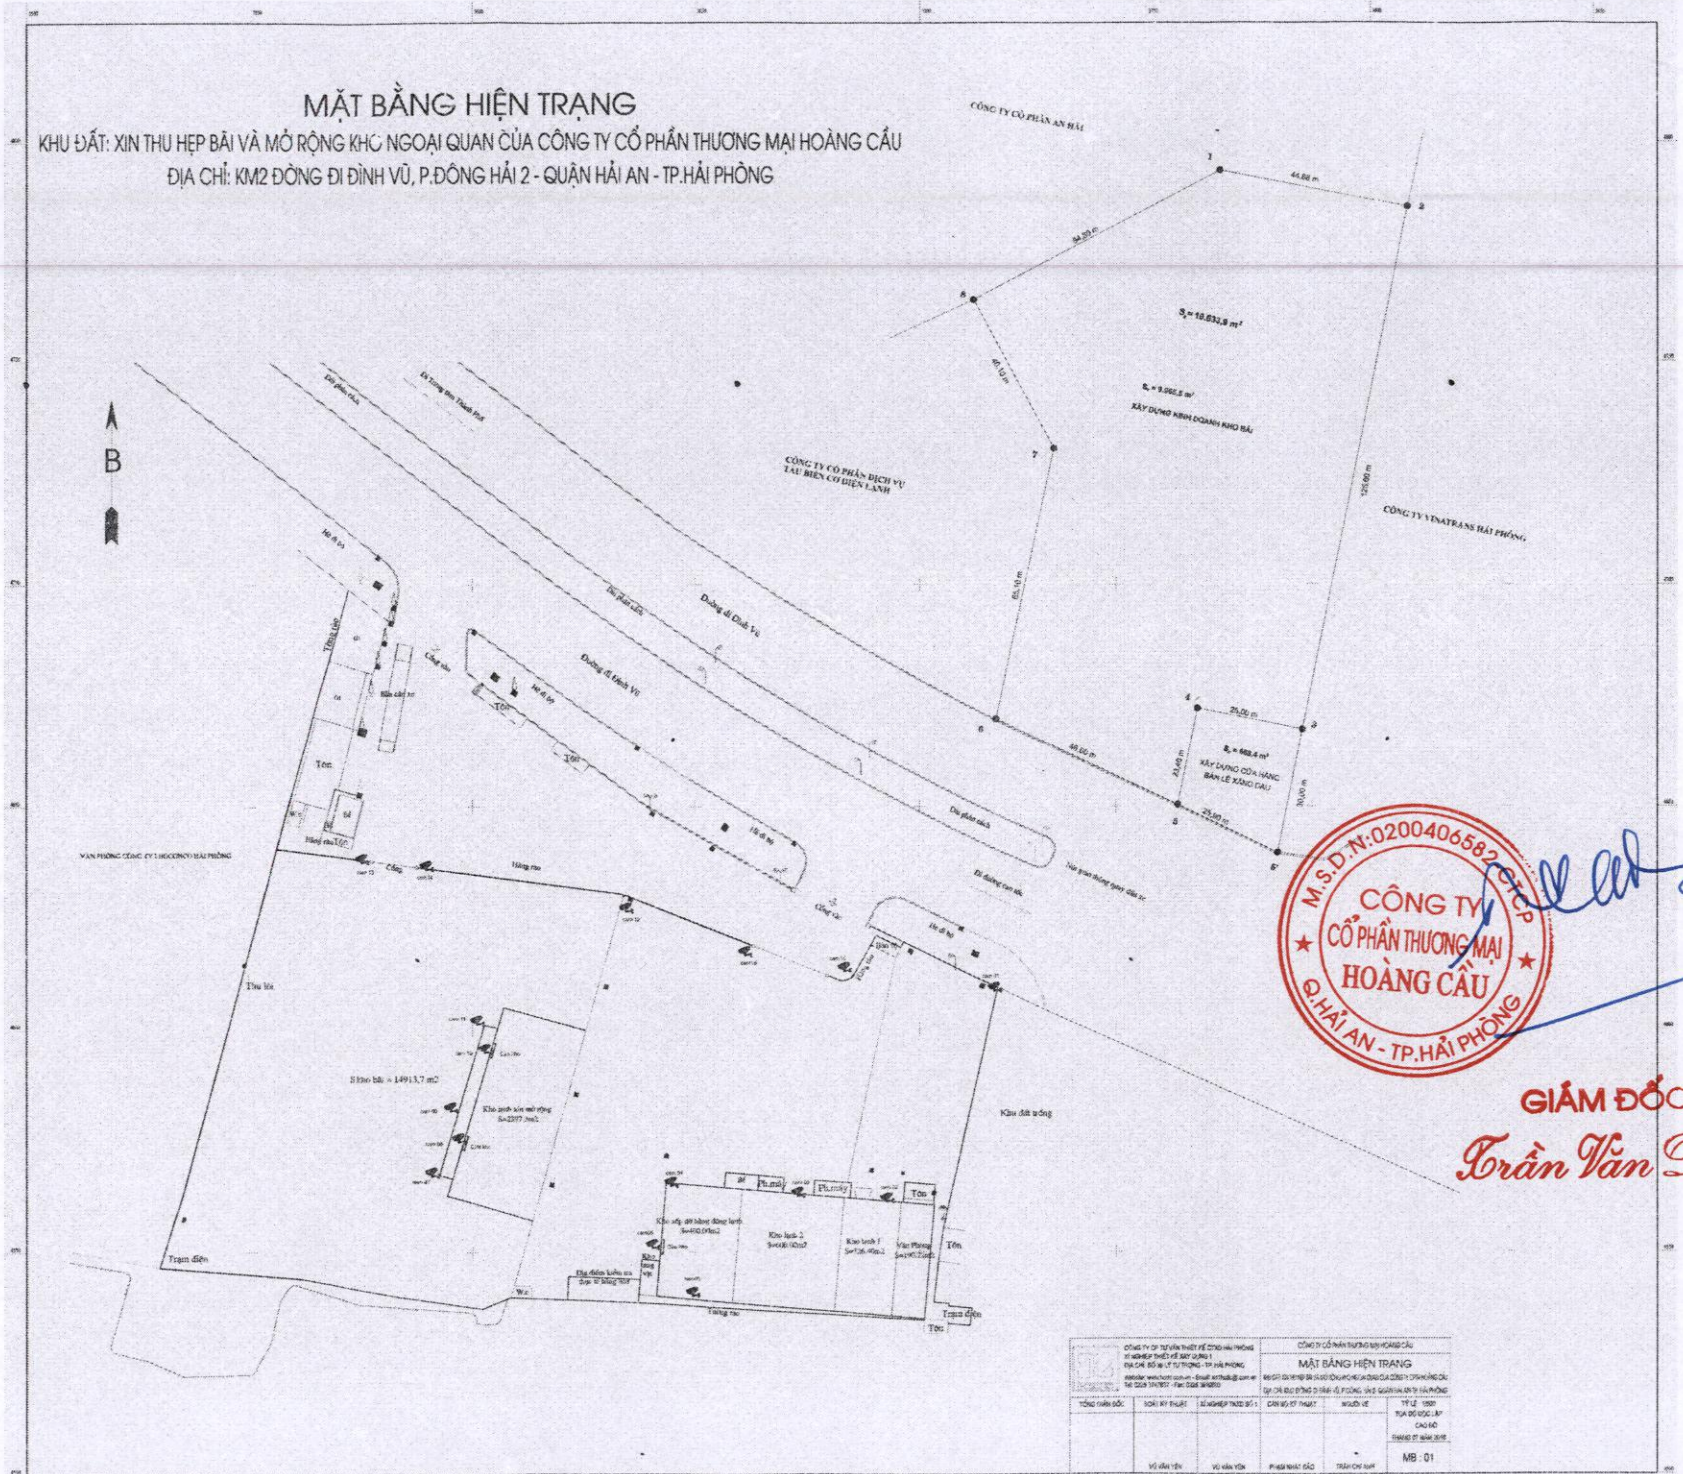

GIÁM ĐỐC
Trần Văn Đạo

CÔNG TY CỔ PHẦN THƯƠNG MẠI HOÀNG CẦU		CÔNG TY CỔ PHẦN THƯƠNG MẠI HOÀNG CẦU	
MẶT BẰNG HIỆN TRẠNG		MẶT BẰNG HIỆN TRẠNG	
TỶ LỆ 1:500		TỶ LỆ 1:500	
MB - 01		MB - 01	