

Số: **3602** /QĐ-TCHQ

Hà Nội, ngày 13 tháng 12 năm 2019

QUYẾT ĐỊNH

VỀ VIỆC XÁC NHẬN KHO XĂNG DẦU VK102 ĐỦ ĐIỀU KIỆN KIỂM TRA, GIÁM SÁT CỦA CƠ QUAN HẢI QUAN

TỔNG CỤC TRƯỞNG TỔNG CỤC HẢI QUAN

Căn cứ Luật Hải quan số 54/2014/QH13 ngày 23/06/2014;

Căn cứ Nghị định số 68/2016/NĐ-CP ngày 01/7/2016 của Chính phủ quy định điều kiện kinh doanh hàng miễn thuế, kho bãi, địa điểm làm thủ tục hải quan, tập kết, kiểm tra, giám sát hải quan;

Căn cứ Quyết định số 65/2015/QĐ-TTg ngày 17/12/2015 của Thủ tướng Chính phủ quy định chức năng, nhiệm vụ quyền hạn và cơ cấu tổ chức của Tổng cục Hải quan trực thuộc Bộ Tài chính;

Căn cứ Quyết định số 1385/QĐ-BTC ngày 20/6/2016 của Bộ trưởng Bộ Tài chính quy định chức năng, nhiệm vụ, quyền hạn và cơ cấu tổ chức Cục Giám sát quản lý về Hải quan trực thuộc Tổng cục Hải quan;

Xét hồ sơ của kho xăng dầu VK102/Cục Hậu cần Quân khu 7 đề nghị xác nhận kho xăng dầu VK102 đủ điều kiện kiểm tra, giám sát của cơ quan hải quan; kết quả kiểm tra hồ sơ, khảo sát thực tế khu vực kho đề nghị xác nhận tại công văn số 3180/HQHCM-GSQL ngày 31/10/2019 (kèm Quyết định số 2594/QĐ-HQHCM ngày 16/10/2019 của Cục trưởng Cục Hải quan TP.Hồ Chí Minh về việc thành lập Tổ kiểm tra kho xăng dầu VK102, Biên bản kiểm tra theo Quyết định số 2594/QĐ-HQHCM ngày 30/10/2019);

Xét đề nghị của Cục trưởng Cục Giám sát quản lý về Hải quan.

QUYẾT ĐỊNH:

Điều 1. Xác nhận kho xăng dầu VK102/Cục Hậu cần Quân khu 7, mã số thuế: 0310241492 đủ điều kiện kiểm tra, giám sát của cơ quan Hải quan; cụ thể như sau:

- Mã địa điểm: 02H2S11
- Tên rút gọn trên Hệ thống: KHO XANG DAU VK102

- Tên đầy đủ trên Hệ thống: Kho xăng dầu VK102 – Cục Hậu cần Quân khu 7

- Địa chỉ: Số 2671 Huỳnh Tấn Phát, ấp 6, xã Phú Xuân, huyện Nhà Bè, TP.Hồ Chí Minh

- Diện tích khu vực đề nghị xác nhận đủ điều kiện kiểm tra, giám sát của cơ quan hải quan: 80.993m²; gồm 05 bể với tổng sức chứa 25.000m³; trong đó:

- + Bể số 7 có dung tích 3.000m³/bể;
- + Bể số 8 có dung tích 3.000m³/bể;
- + Bể số 9 có dung tích 3.000m³/bể;
- + Bể số 13 có dung tích 8.000m³/bể;
- + Bể số 14 có dung tích 8.000m³/bể.

(Gửi kèm sơ đồ khu vực kho đề nghị xác nhận đủ điều kiện kiểm tra, giám sát hải quan)

Điều 2. Quyết định này có hiệu lực kể từ ngày ký.

Điều 3. Các ông (bà) Chủ nhiệm kho xăng dầu VK102/Cục Hậu cần Quân khu 7, Cục trưởng Cục Hải quan TP.Hồ Chí Minh, Cục trưởng Cục Giám sát quản lý về Hải quan, Cục trưởng Cục Công nghệ thông tin & Thông kê Hải quan chịu trách nhiệm thi hành Quyết định này./.

Nơi nhận:

- Như Điều 3;
- Lưu: VT, GSQL (3b).

**KT. TỔNG CỤC TRƯỞNG
PHÓ TỔNG CỤC TRƯỞNG**



Mai Xuân Thành

PHÊ DUYỆT

Ngày 13 tháng 8 năm 2015

TƯ LỆNH QUÂN KHU 7



Trang tướng Trần Đôn

QUI HOẠCH TỔNG MẶT BẰNG NÂNG CẤP KHO XĂNG DẦU VK102/QK7

KHO XĂNG DẦU PVOIL

GHI CHÚ

- ĐƠN VỊ BẢN VẼ LÀ: M
- HỆ TỌA ĐỘ VN-2,000
- KINH TUYẾN TRỤC 106°, MŨI CHIỀU 3'
- HỆ CAO ĐỘ: HẢI ĐỒ

SAU Y BÀN CHÍNH
Ngày 20 tháng 9 năm 2019

CHỦ NHIỆM KHO

CỤC HẬU CẦN QUẢN KHU 7
KHO VK 102

Thượng tá Hà Duy Hội

CHỦ ĐẦU TƯ
CỤC HẬU CẦN QUẢN KHU 7
Đại tá
LÊ THỒNG ĐỒNG


CÔNG TRÌNH:
XÂY DỰNG NÂNG CẤP
KHO XĂNG DẦU VK102/QK7

HẠNG MỤC:
QUI HOẠCH MẶT BẰNG

ĐỊA ĐIỂM:
ẤP 6 - XÃ PHÚ XUÂN
HUYỆN NHÀ BÈ - TP. HỒ CHÍ MINH


ĐƠN VỊ TƯ VẤN:
CHI NHÁNH CÔNG TY CỔ PHẦN TƯ VẤN
XÂY DỰNG CÔNG TRÌNH HÀNG HẢI
TẠI TP. HỒ CHÍ MINH

PHẠM THƯƠNG LỘC

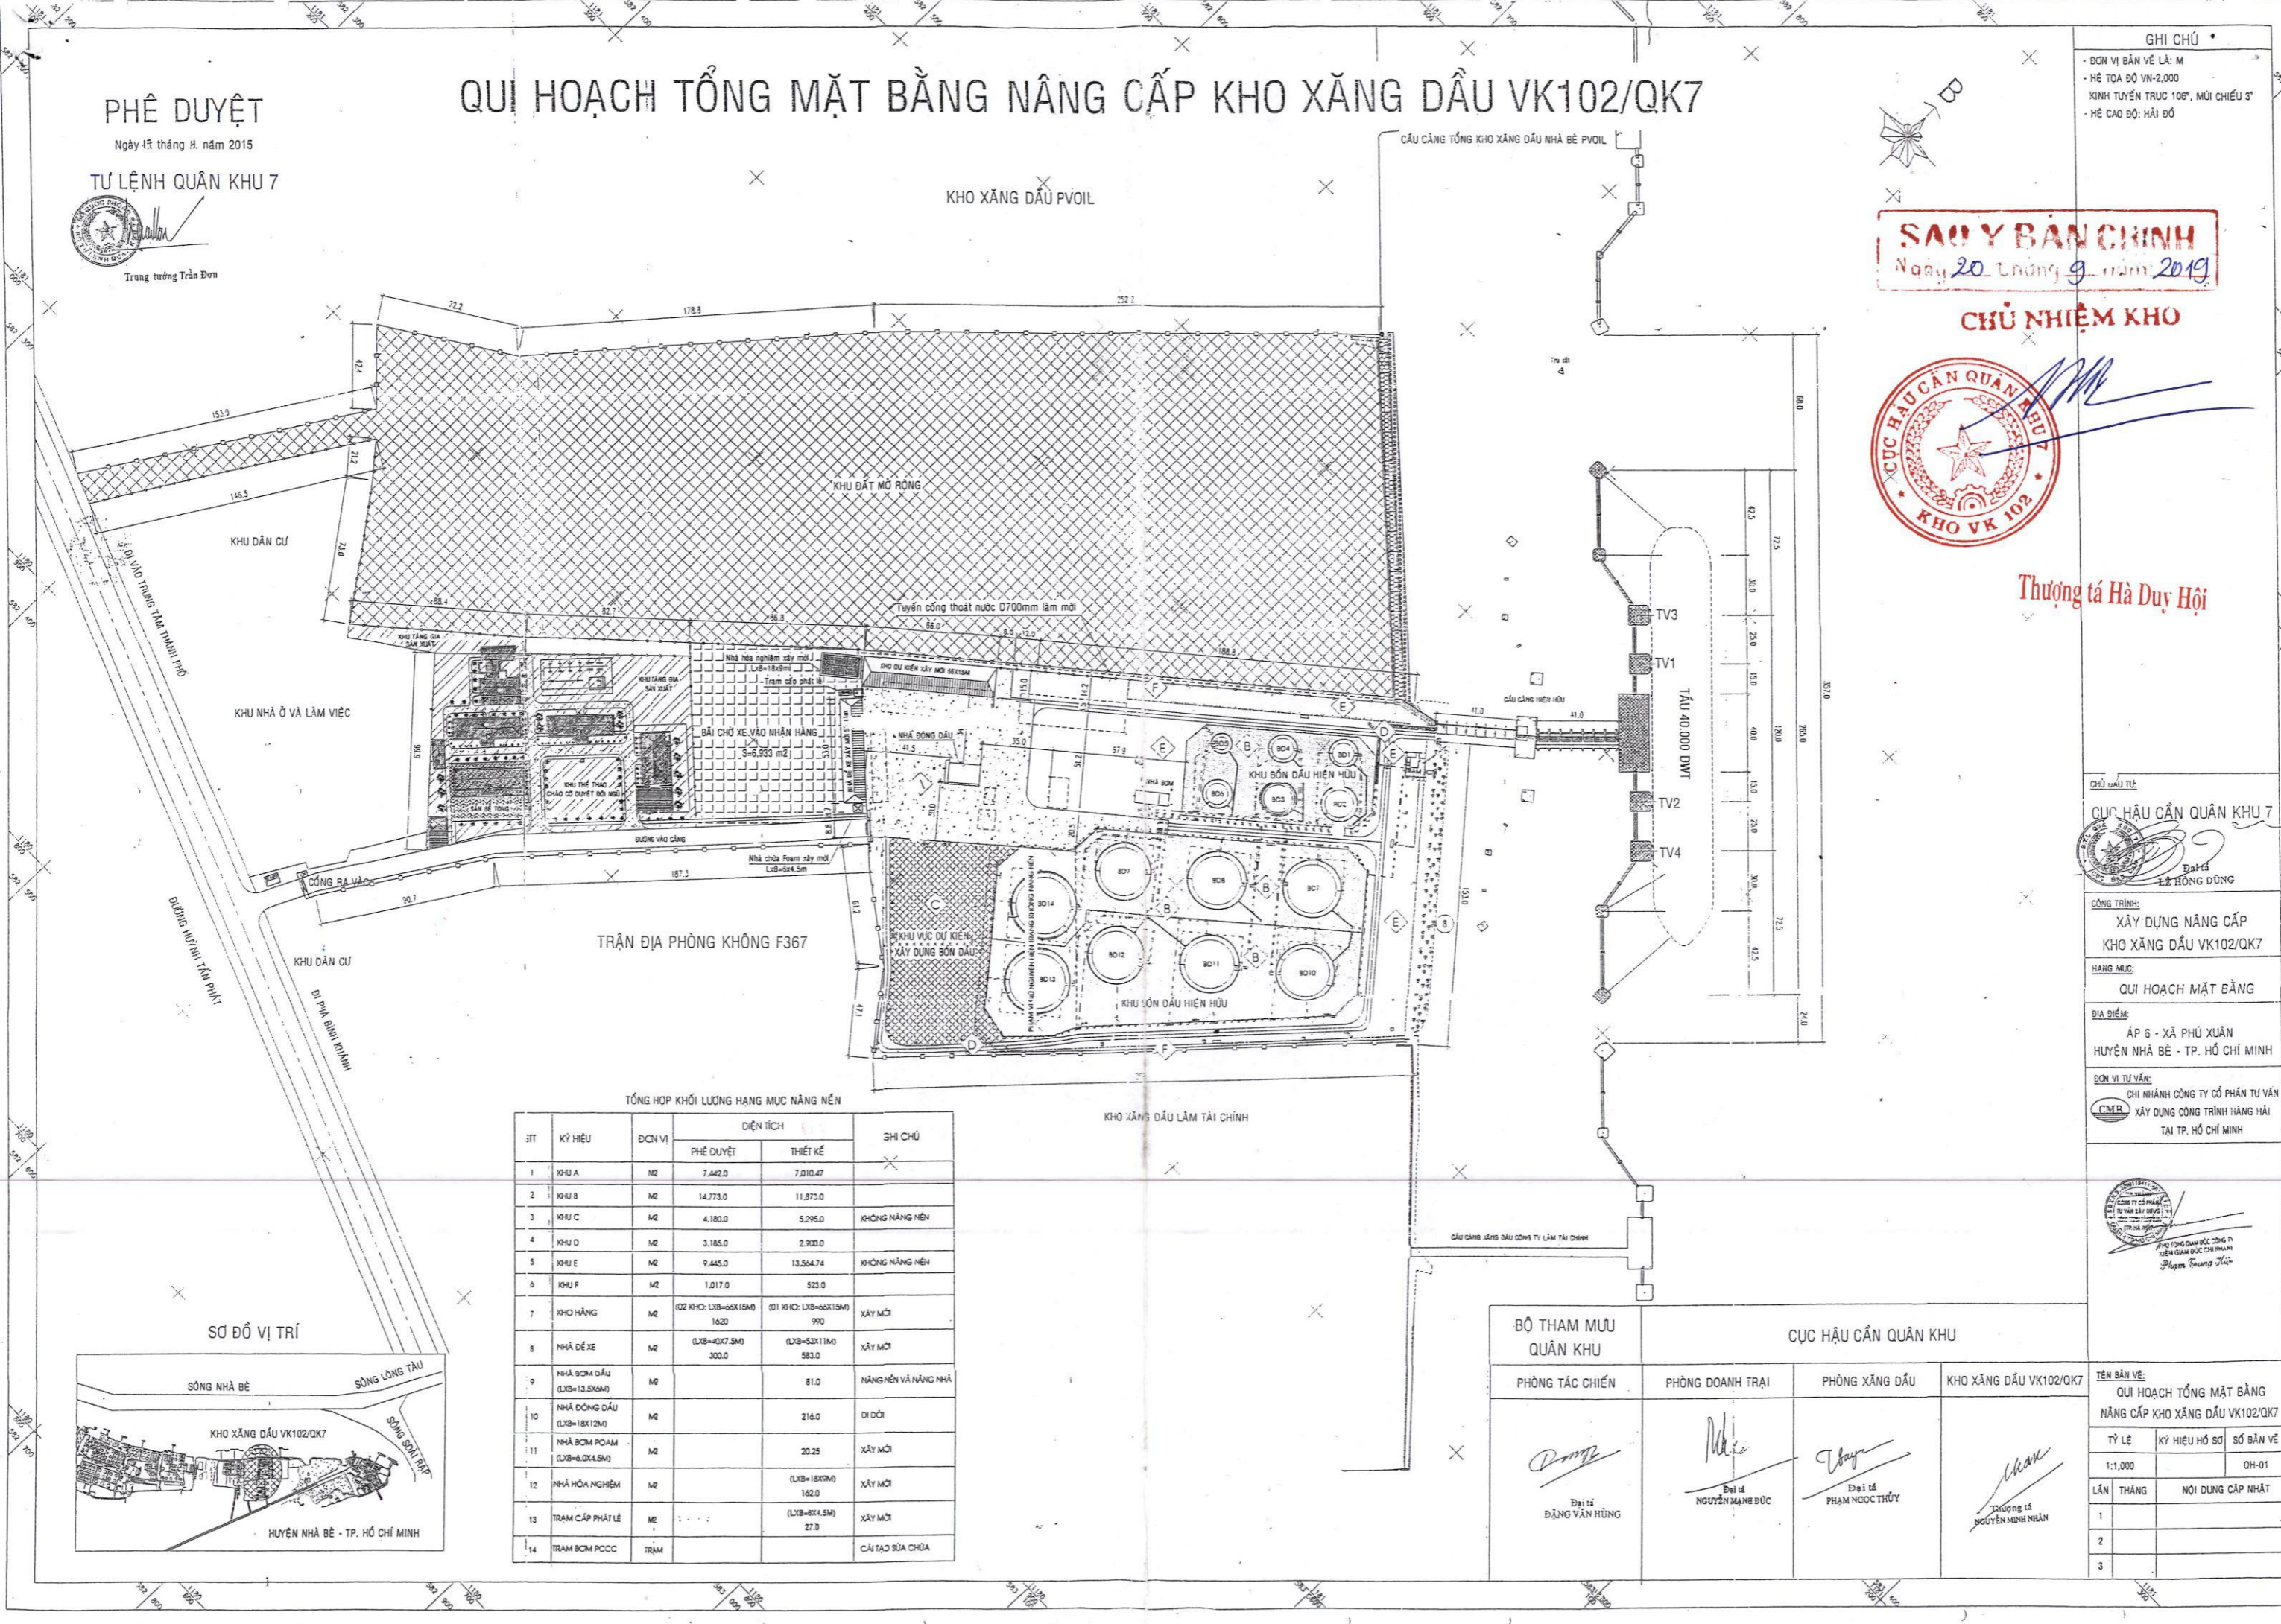

TỔNG HỢP KHỐI LƯỢNG HẠNG MỤC NÂNG NỀN

STT	KÝ HIỆU	ĐƠN VỊ	DIỆN TÍCH		GHI CHÚ
			PHÊ DUYỆT	THIẾT KẾ	
1	KHU A	M2	7.442,0	7.010,47	
2	KHU B	M2	14.773,0	11.873,0	
3	KHU C	M2	4.180,0	5.295,0	KHÔNG NÂNG NỀN
4	KHU D	M2	3.185,0	2.900,0	
5	KHU E	M2	9.445,0	13.564,74	KHÔNG NÂNG NỀN
6	KHU F	M2	1.017,0	523,0	
7	KHO HÀNG	M2	(02 KHO: LX8=60X15M) 1620	(01 KHO: LX8=60X15M) 990	XÂY MỚI
8	NHÀ ĐỂ XE	M2	(LX8=40X7,5M) 300,0	(LX8=55X11M) 583,0	XÂY MỚI
9	NHÀ BƠM DẦU (LX8=13,5X6M)	M2		81,0	NÂNG NỀN VÀ NÂNG NHÀ
10	NHÀ ĐÓNG DẦU (LX8=18X12M)	M2		216,0	DI DỜI
11	NHÀ BƠM FOAM (LX8=6,0X4,5M)	M2		20,25	XÂY MỚI
12	NHÀ HÓA NGHIỆM (LX8=18X9M)	M2		162,0	XÂY MỚI
13	TRẠM CẤP PHÁT LỆ (LX8=6X4,5M)	M2		27,0	XÂY MỚI
14	TRẠM BƠM PCCC	TRẠM			CÁI TẠO SỬA CHỮA

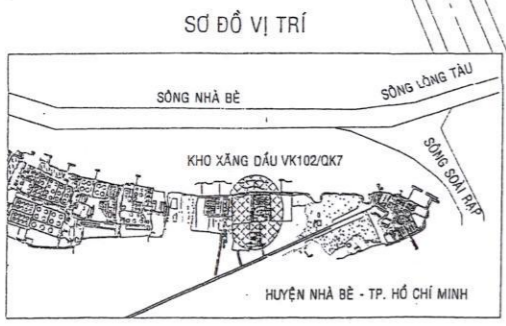

BỘ THAM MƯU QUÂN KHU	CỤC HẬU CẦN QUẢN KHU			TÊN BẢN VẼ: QUI HOẠCH TỔNG MẶT BẰNG NÂNG CẤP KHO XĂNG DẦU VK102/QK7
	PHÒNG TÁC CHIẾN	PHÒNG DOANH TRẠI	PHÒNG XĂNG DẦU	
Đại tá ĐẶNG VĂN HÙNG	Đại tá NGUYỄN MÃNH ĐỨC	Đại tá PHẠM NGỌC THỨ	Trưởng tá NGUYỄN MINH NHÂN	TỶ LỆ: 1:1.000 KÝ HIỆU HỒ SƠ: OH-01 SỐ BẢN VẼ: OH-01
				LẦN THÁNG: 1 NỘI DUNG CẬP NHẬT: 2 3